



5 พ.ค. 2026 2:45:56 PM
16.627718604N 103.88797745E
ตำบล นิคบห้วยดี
อำเภอ ห้วยดี
กาฬสินธุ์



5 พ.ค. 2026 2:29:30 PM
16.62775664N 103.8879981E
ตำบล นิคบห้วยดี
อำเภอ ห้วยดี
กาฬสินธุ์



5 พ.ค. 2026 2:08:22 PM
16.6277739N 103.8879918E
ตำบล นิคบห้วยดี
อำเภอ ห้วยดี
กาฬสินธุ์



5 พ.ค. 2026 2:13:21 PM
16.62777954N 103.8880108E
ตำบล นิคบห้วยดี
อำเภอ ห้วยดี
กาฬสินธุ์

นายชนวัฒน์ อ้วนละม้าย
ช่างงานประปา

คำร้องงานประปา

วันที่ ๕ เดือน พ.ค พ.ศ. ๒๕๖๑

เรื่อง ขอความอนุเคราะห์

เรียน ผู้อำนวยการกองช่าง/ปลัดองค์การบริหารส่วนตำบล/นายกองค์การบริหารส่วนตำบลนิคมห้วยผึ้ง

ข้าพเจ้า กิจจิต กุพาท อายุ ๗๙ ปี บ้านเลขที่ ๗๖ บ้าน ๓๐๐๖๐๓ ม. ๑ ตำบล นิคมห้วยผึ้ง อำเภอ พัทลุง จังหวัด กาฬสินธุ์

เบอร์โทร..... มีความประสงค์ขอให้ดำเนินการเรื่องต่อไปนี้

- ท่อน้ำประปาแตกชำรุด น้ำประปาไม่ไหล น้ำประปามีสีขุ่น
 ขยายท่อน้ำประปาเพิ่ม ย้ายมิเตอร์ ขอติดตั้งมิเตอร์ใหม่
 อื่นๆ

สถานที่

บ้าน ๓๐๐๖๐๓ ม. ๑

รายละเอียดเรื่อง

ท่อแตก

จึงเรียนมาเพื่อขอความอนุเคราะห์ดำเนินการตามคำขอนี้ และขอขอบคุณมา ณ โอกาสนี้

(ลงชื่อ) กิจจิต กุพาท
(นาง กิจจิต กุพาท)
ผู้แจ้ง/ผู้ร้อง

(ชมพู่)
(นางสาวชมพู่ บาสเพชร)
ผู้ช่วยเจ้าพนักงานธุรการ
(.....)
(นายธนวัฒน์ อ้วนละมัย)
เจ้าพนักงานประปา

(สมชัย ศรีชมภู)
(นายบุญชัย ศรีชมภู)
ผู้ช่วยเจ้าพนักงานประปา
(.....)
(นายสุรกิจ วิทาโน)


นายช่างโยธาชำนาญงาน/รักษาราชการแทน
ผู้อำนวยการกองช่าง

ความคิดเห็น
(.....)
(นางสาวสลิทธิพย์ โพธิ์มูล)


ปลัดองค์การบริหารส่วนตำบลนิคมห้วยผึ้ง

คำสั่ง
(.....)
(นายปาฎิหารีย์ ระฟ้า)


นายกองค์การบริหารส่วนตำบลนิคมห้วยผึ้ง

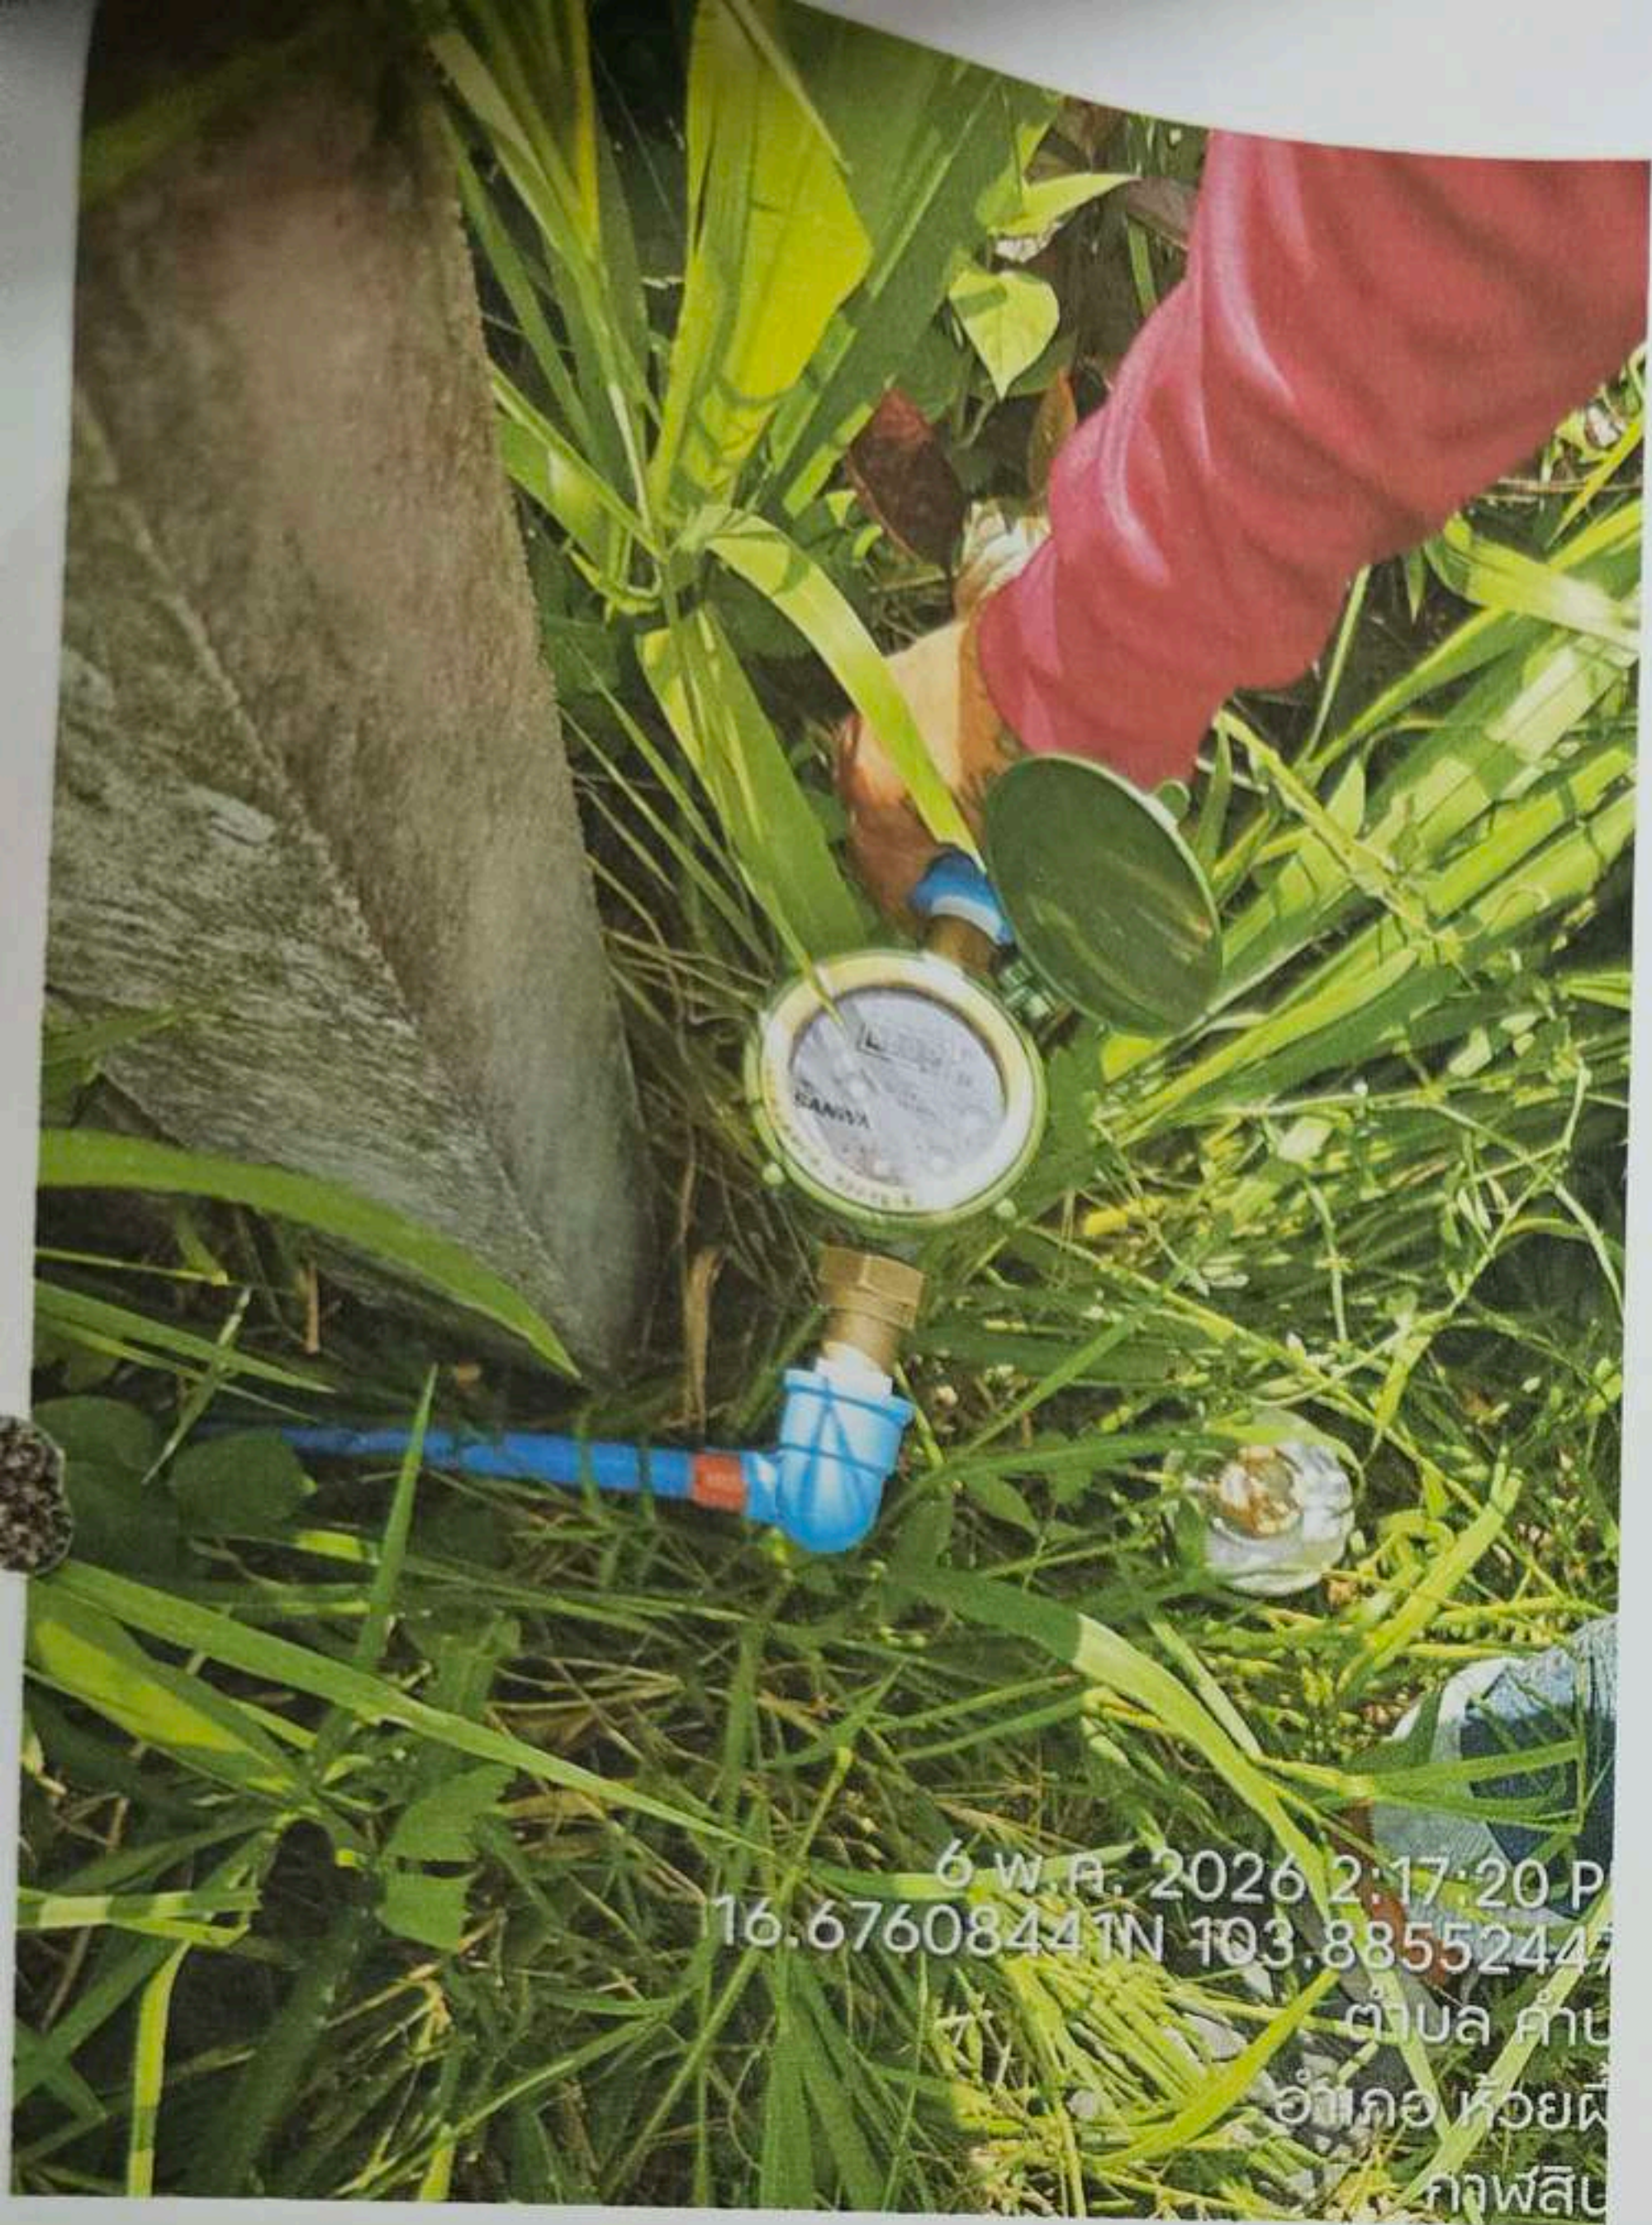

6 พ.ค. 2026 2:17:20 P
16.67608441N 103.88552447E
ตำบล คำชะ
อำเภอ ห้วยผา
ภาพถ่าย

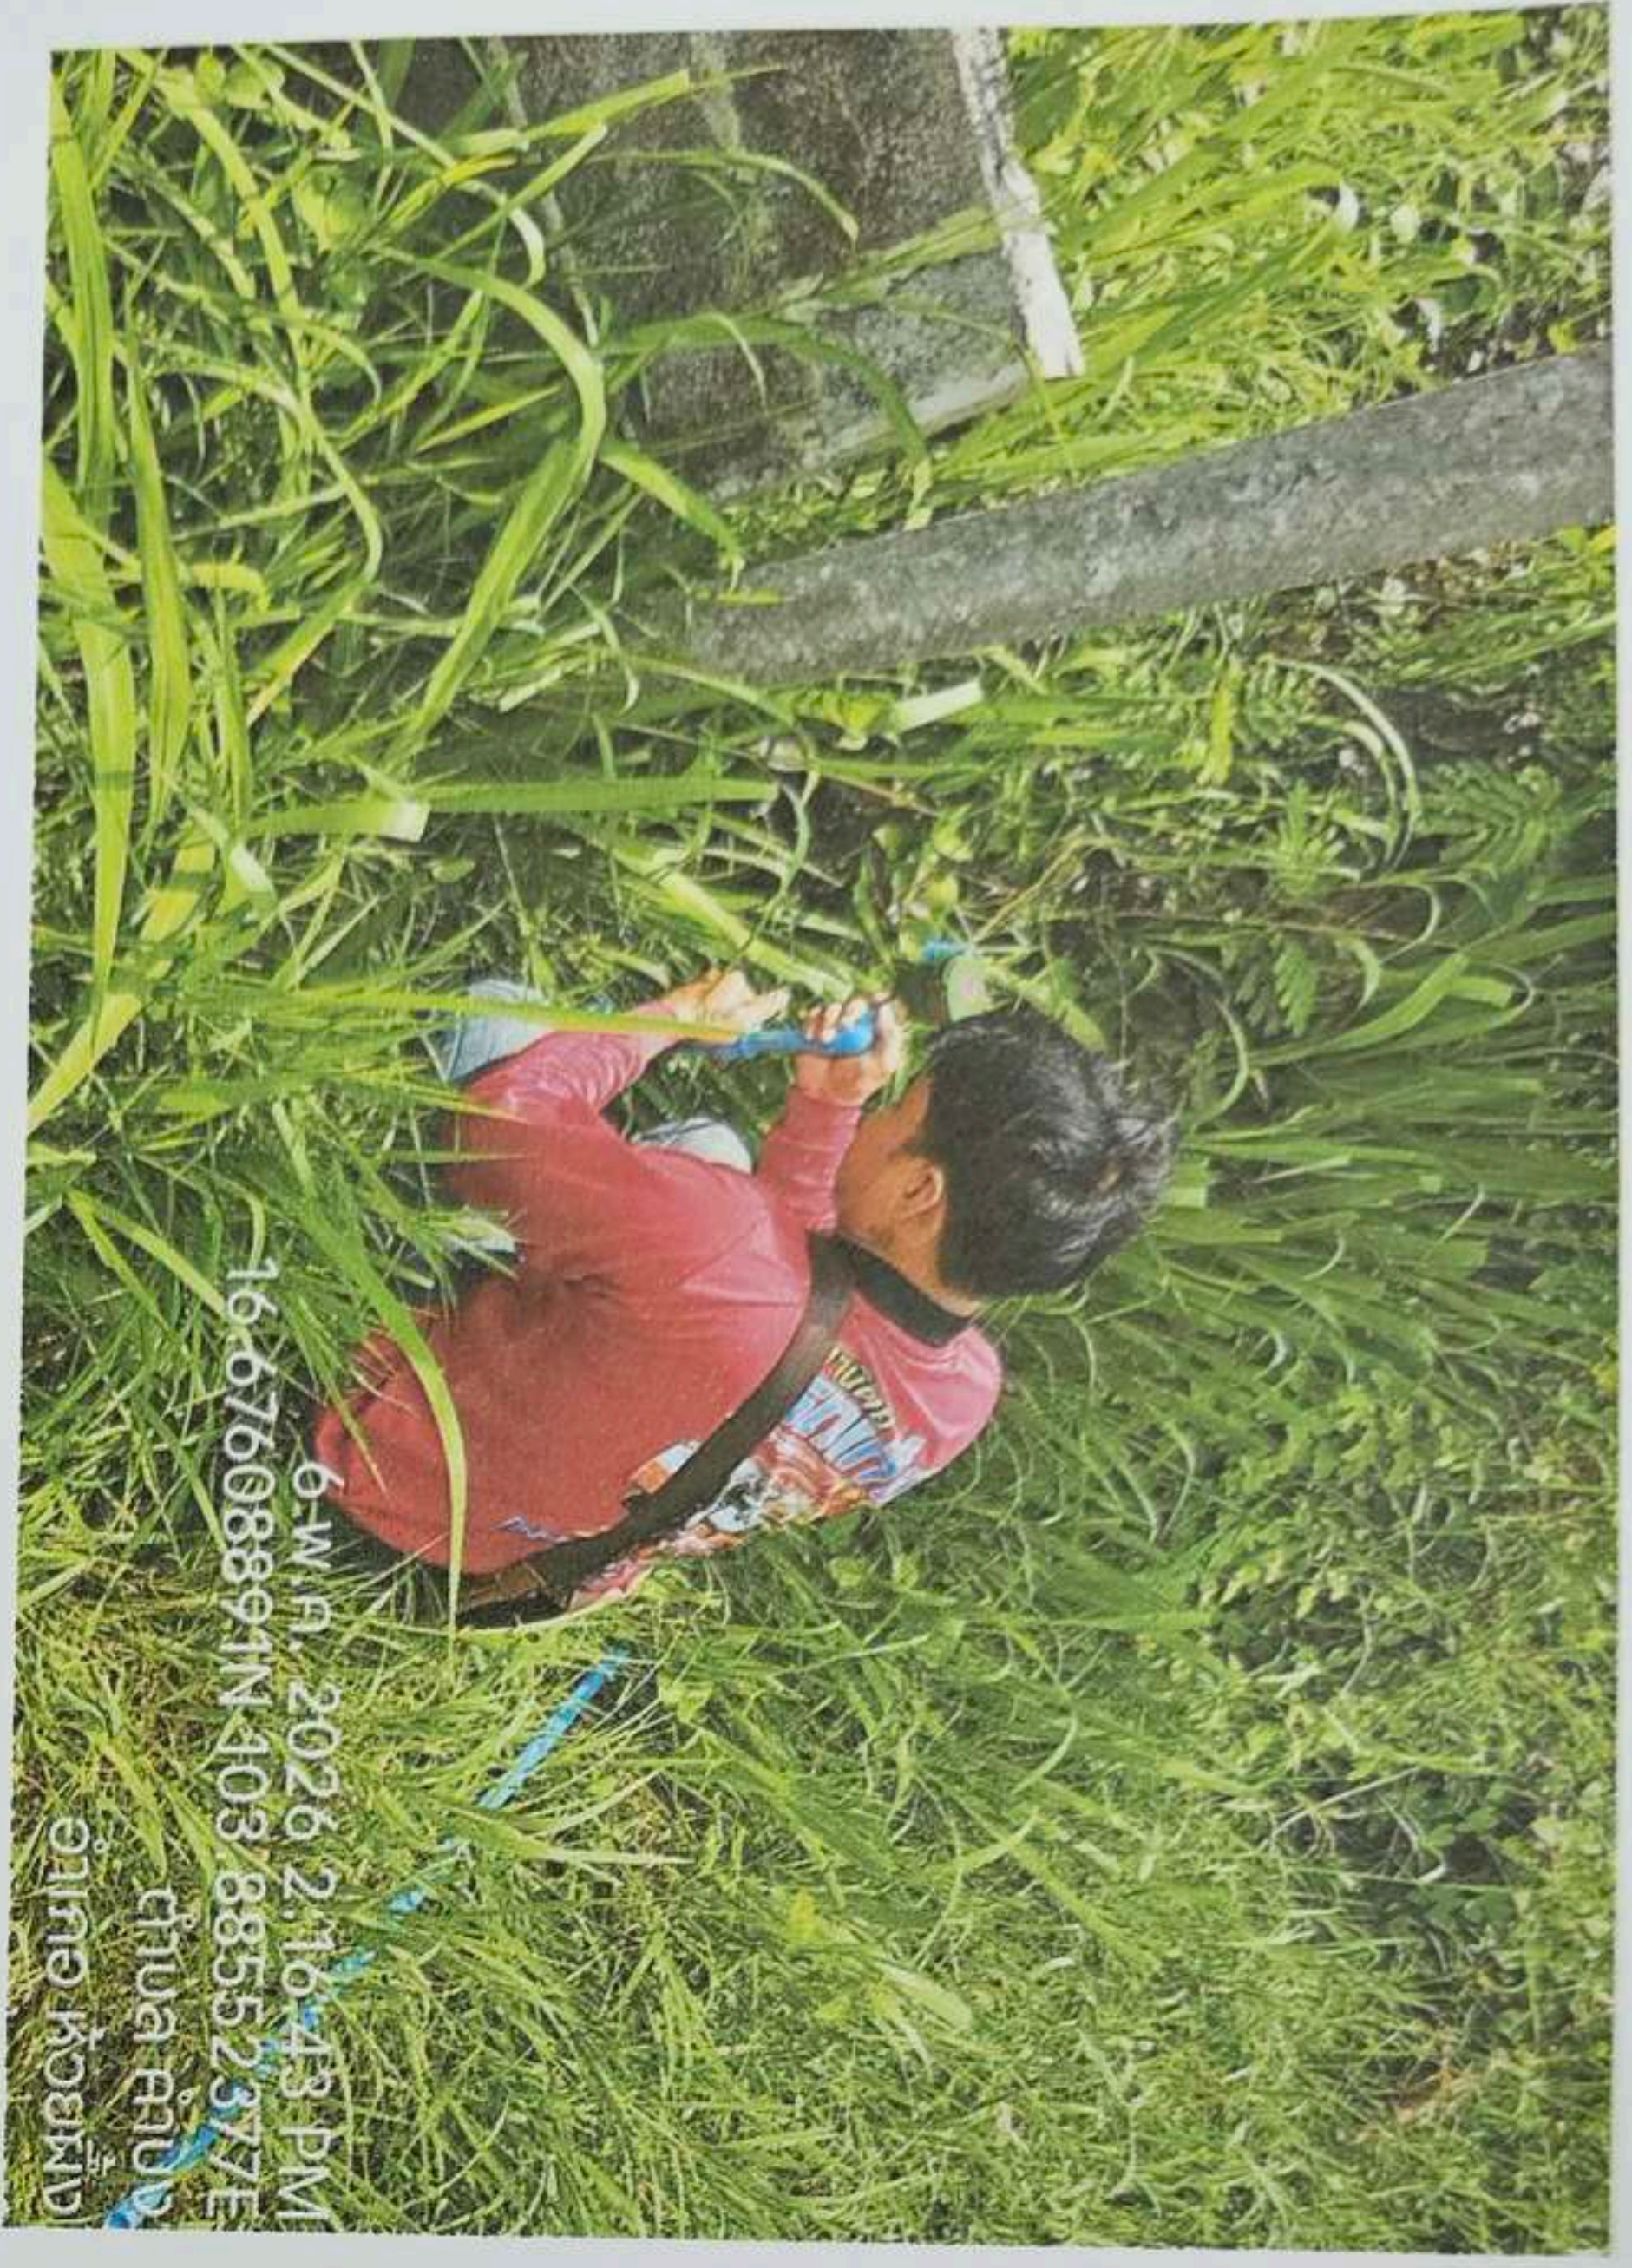

6 พ.ค. 2026 2:16:43 PM
16.67608891N 103.88552377E
ตำบล คำชะ
อำเภอ ห้วยผา

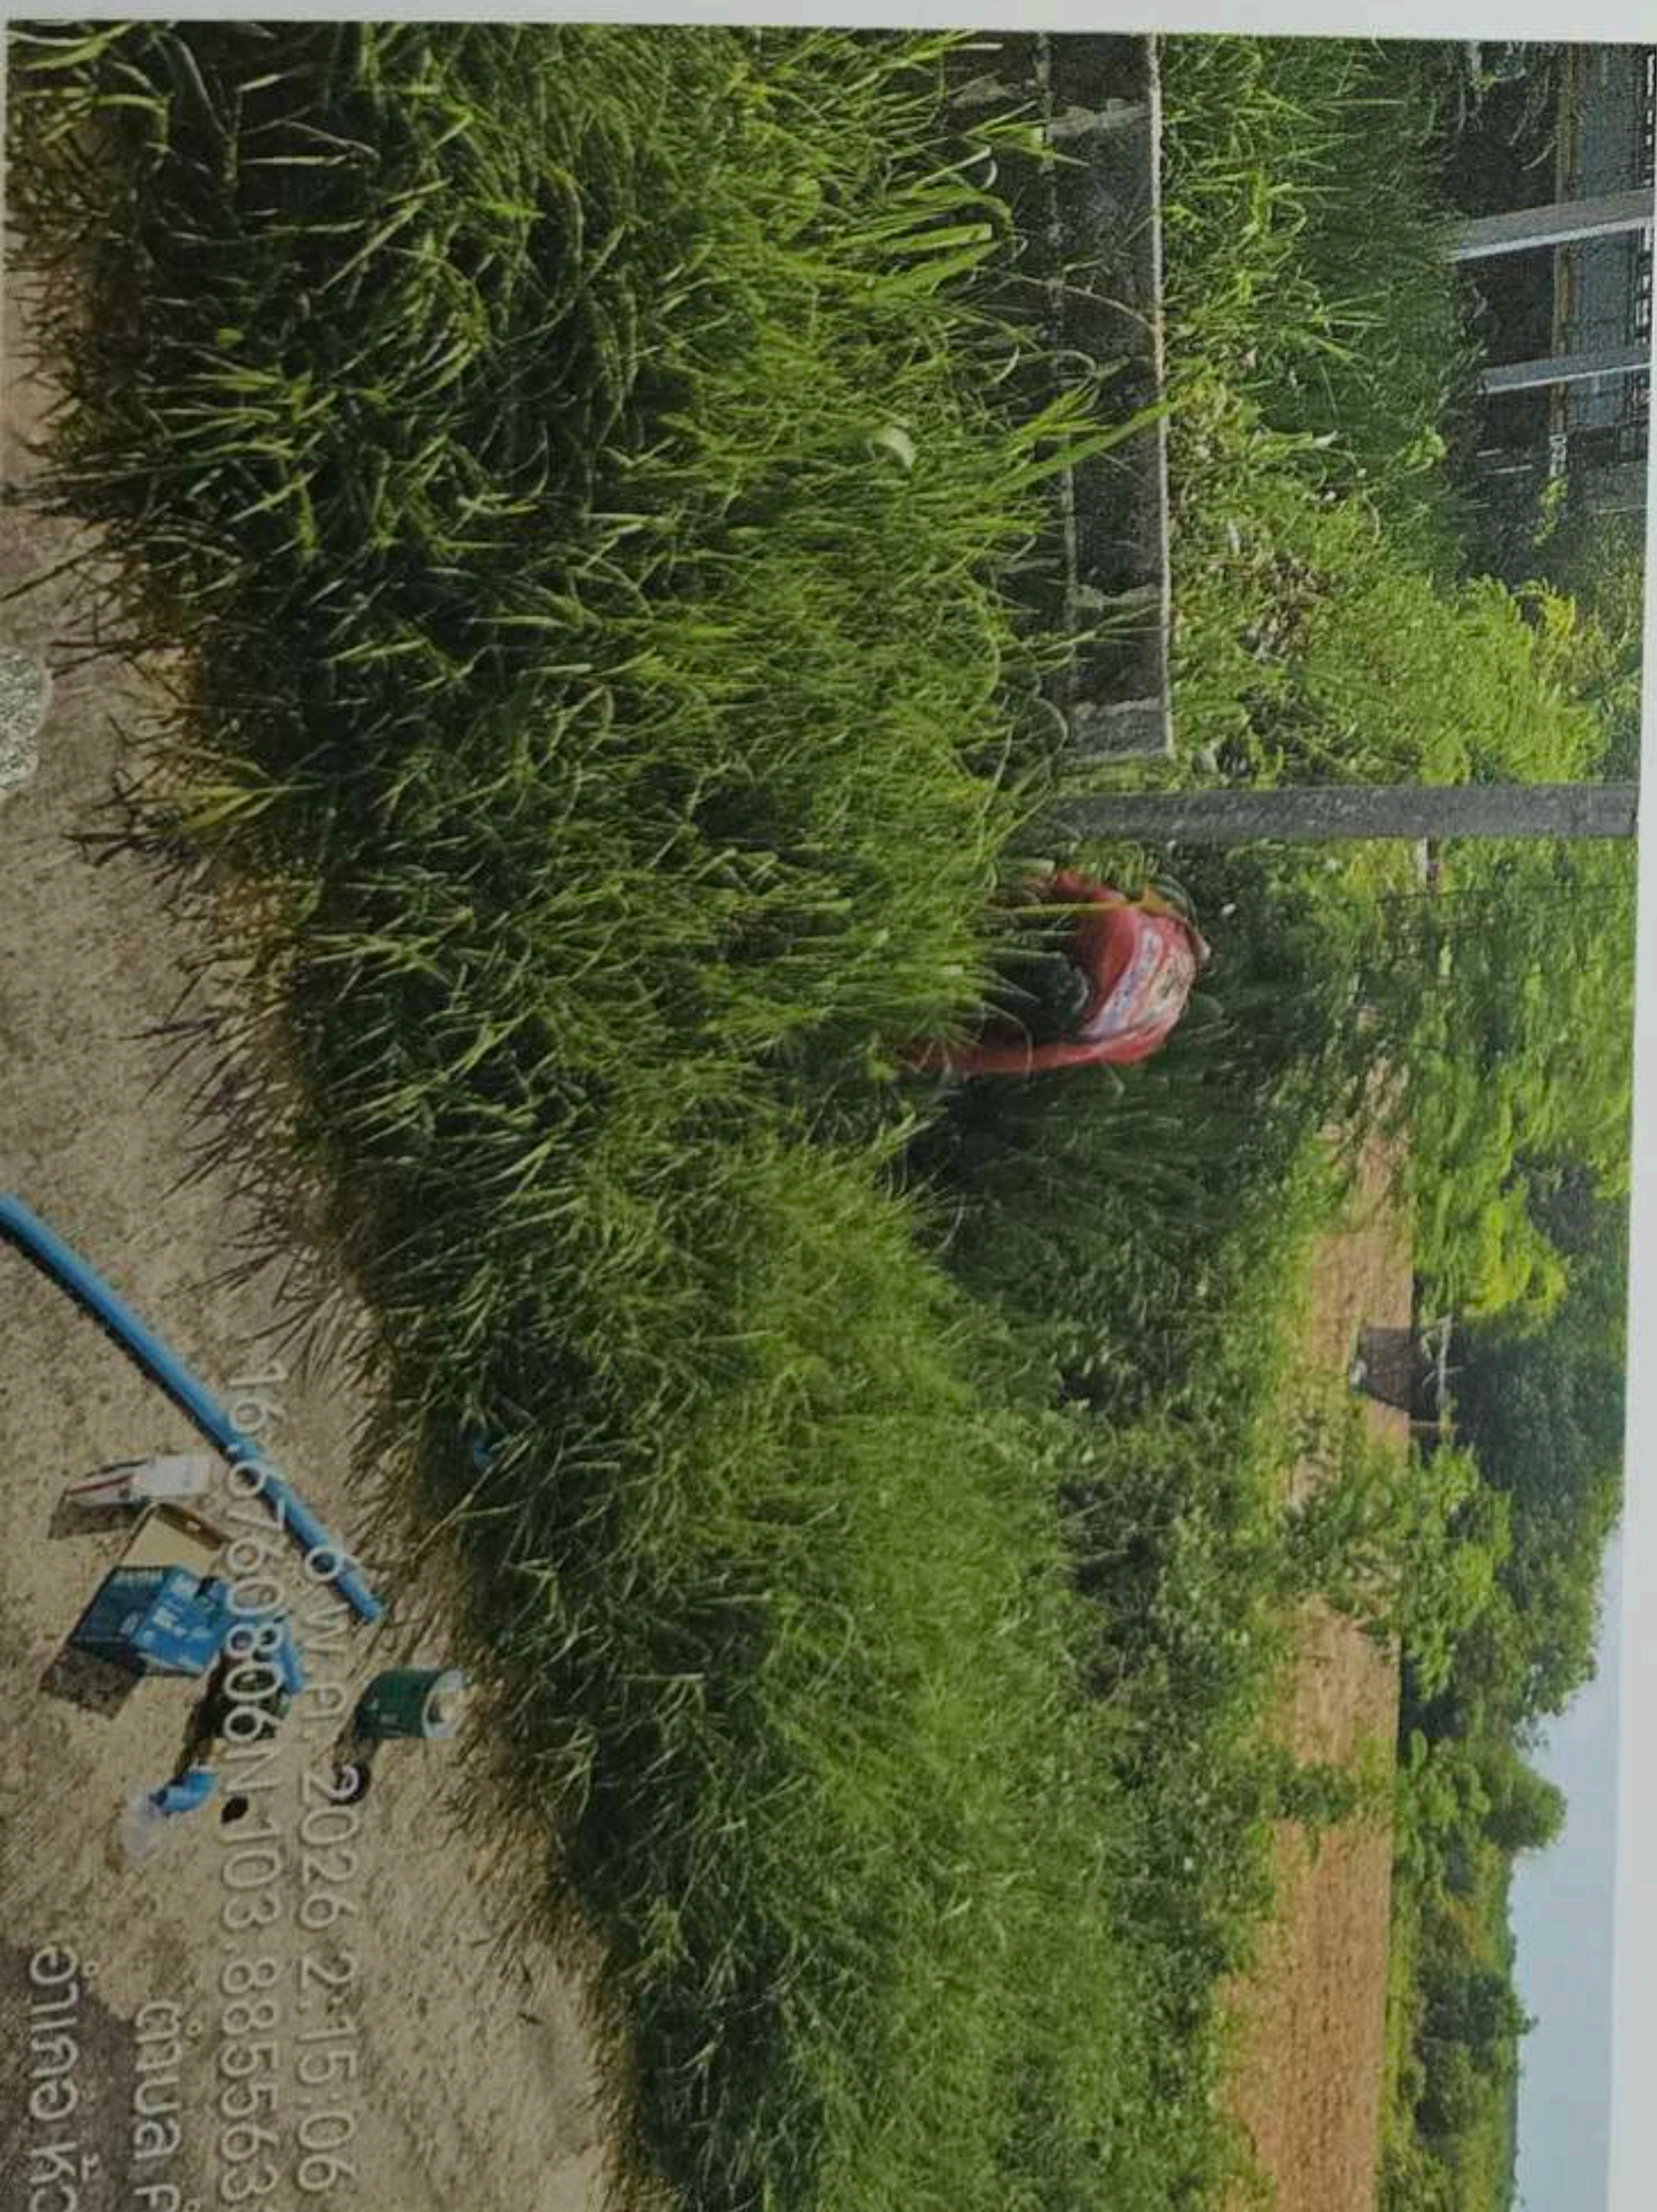

6 พ.ค. 2026 2:15:06
16.67608061N 103.8855633E
ตำบล คำชะ
อำเภอ ห้วยผา

นายชนวัฒน์ อ้วนละมัย
เจ้าพนักงานประปา

คำร้องงานประปา

วันที่ ๖ เดือน พ.ค พ.ศ. ๒๕๖๑

เรื่อง ขอความอนุเคราะห์

เรียน ผู้อำนวยการกองช่าง/ปลัดองค์การบริหารส่วนตำบล/นายกองค์การบริหารส่วนตำบลนิคมห้าฝึ้ง

ข้าพเจ้า ศิริธรรม งามวงศ์ อายุ ๕๑ ปี บ้านเลขที่ ๔๘ บ้าน นิคมห้า
หมู่ที่ ๑๓ ตำบล นิคมห้า อำเภอ นิคมห้า จังหวัด กาฬสินธุ์

เบอร์โทร..... มีความประสงค์ขอให้ดำเนินการเรื่องต่อไปนี้

- ท่อน้ำประปาแตกชำรุด
- น้ำประปาไม่ไหล
- น้ำประปามีสีขุ่น
- ขยายท่อน้ำประปาเพิ่ม
- ย้ายมิเตอร์
- ขอติดตั้งมิเตอร์ใหม่
- อื่นๆ

สถานที่

บ้านเลขที่ ๔๘ หมู่ ๑๓

รายละเอียดเรื่อง

ขอติดตั้งมิเตอร์ใหม่

จึงเรียนมาเพื่อขอความอนุเคราะห์ดำเนินการตามคำขอนี้ และขอขอบคุณมา ณ โอกาสนี้

(ลงชื่อ) ศิริธรรม งามวงศ์
(ศิริธรรม งามวงศ์)

ผู้แจ้ง/ผู้ร้อง

(ชมพู่)

(นางสาวชมพู่ บาดเพชร)

ผู้ช่วยเจ้าพนักงานธุรการ

(.....)

(นายธนวัฒน์ อ้วนละม้าย)

เจ้าพนักงานประปา

(บุญชัย ศรีชมภู)

(นายบุญชัย ศรีชมภู)

ผู้ช่วยเจ้าพนักงานประปา

(.....)

(นายสุรกิจ วิทาโน)

นายช่างโยธาชำนาญงาน/รักษาราชการแทน

ผู้อำนวยการกองช่าง

คำสั่ง.....

(.....)

(นายปาฏิหารีย์ ระฟ้า)

นายกองค์การบริหารส่วนตำบลนิคมห้าฝึ้ง

ความคิดเห็น.....


(.....)

(นางสาวสลิลทิพย์ โพธิ์มูล)

ปลัดองค์การบริหารส่วนตำบลนิคมห้าฝึ้ง




7 พ.ค. 2026 9:20:46 A
16.65530292N 103.8777209
Unnamed Road
ตำบล บึงคนหวาย
อำเภอ ห้วย
กาฬสิน

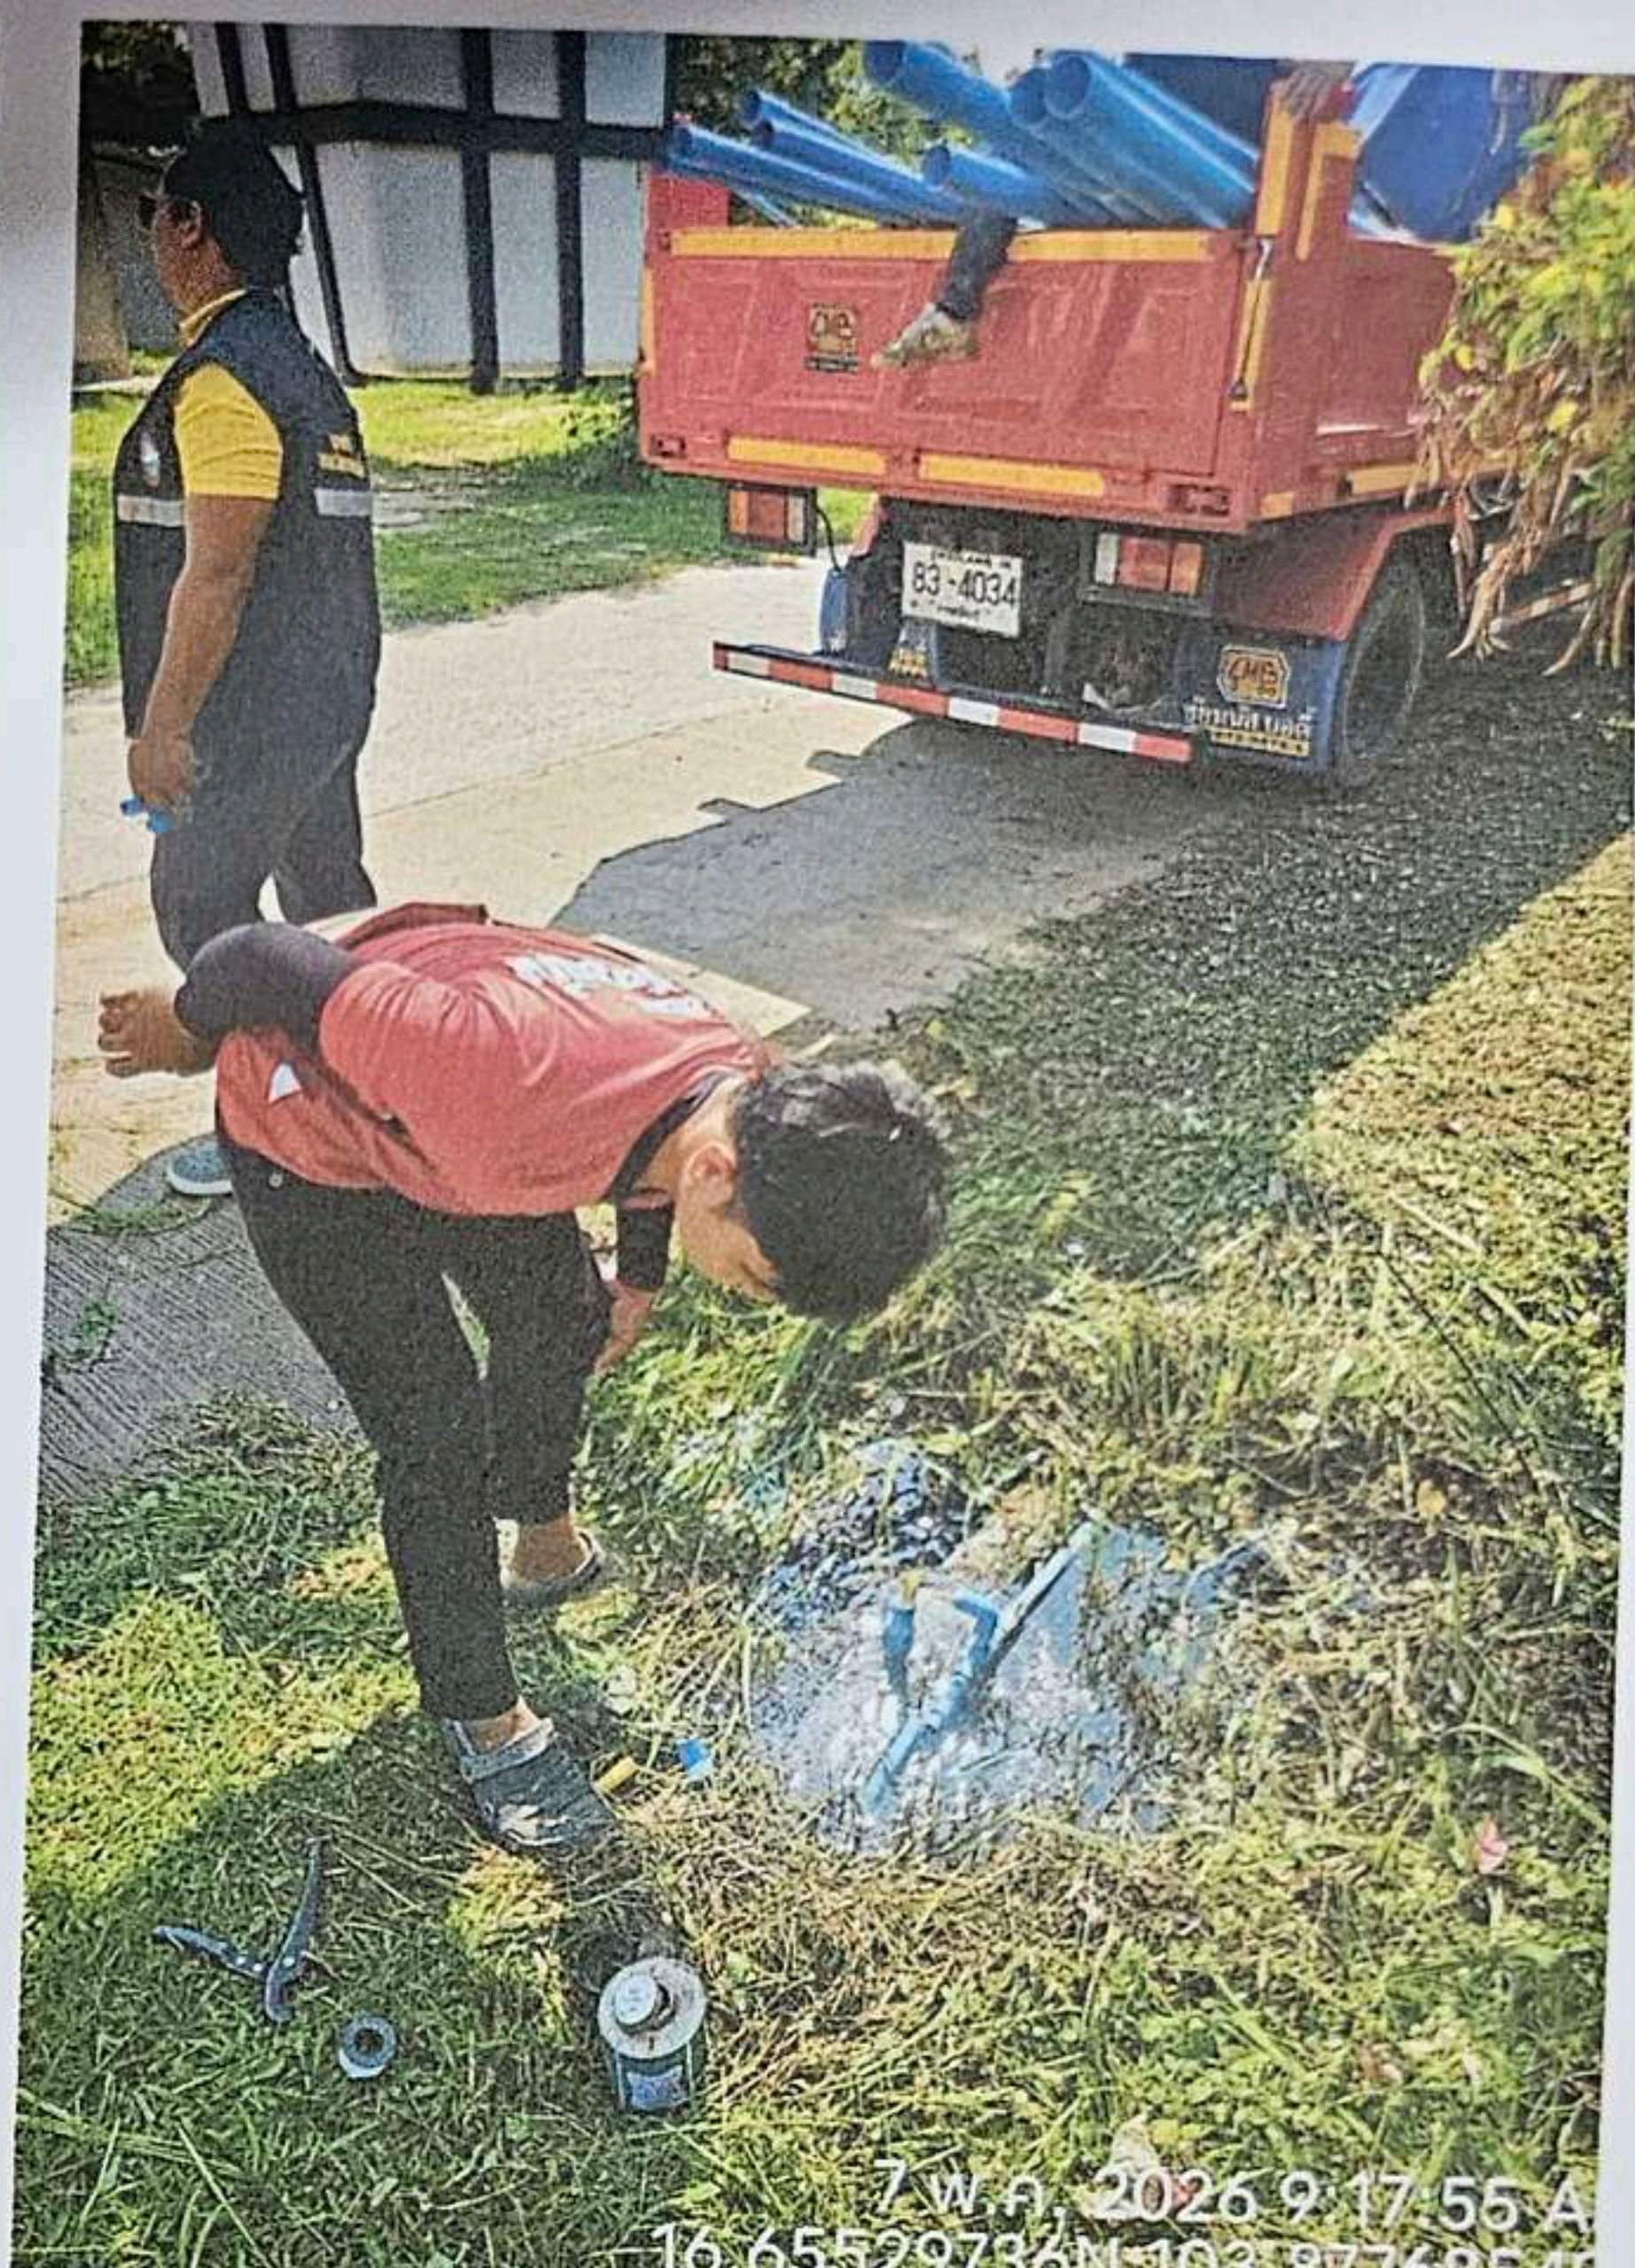

7 พ.ค. 2026 9:17:55 A
16.65529736N 103.87768549



7 พ.ค. 2026 9:27:01 A
16.65531198N 103.87770666
Unnamed Road
ตำบล บึงคนหวาย
อำเภอ ห้วย
กาฬสิน

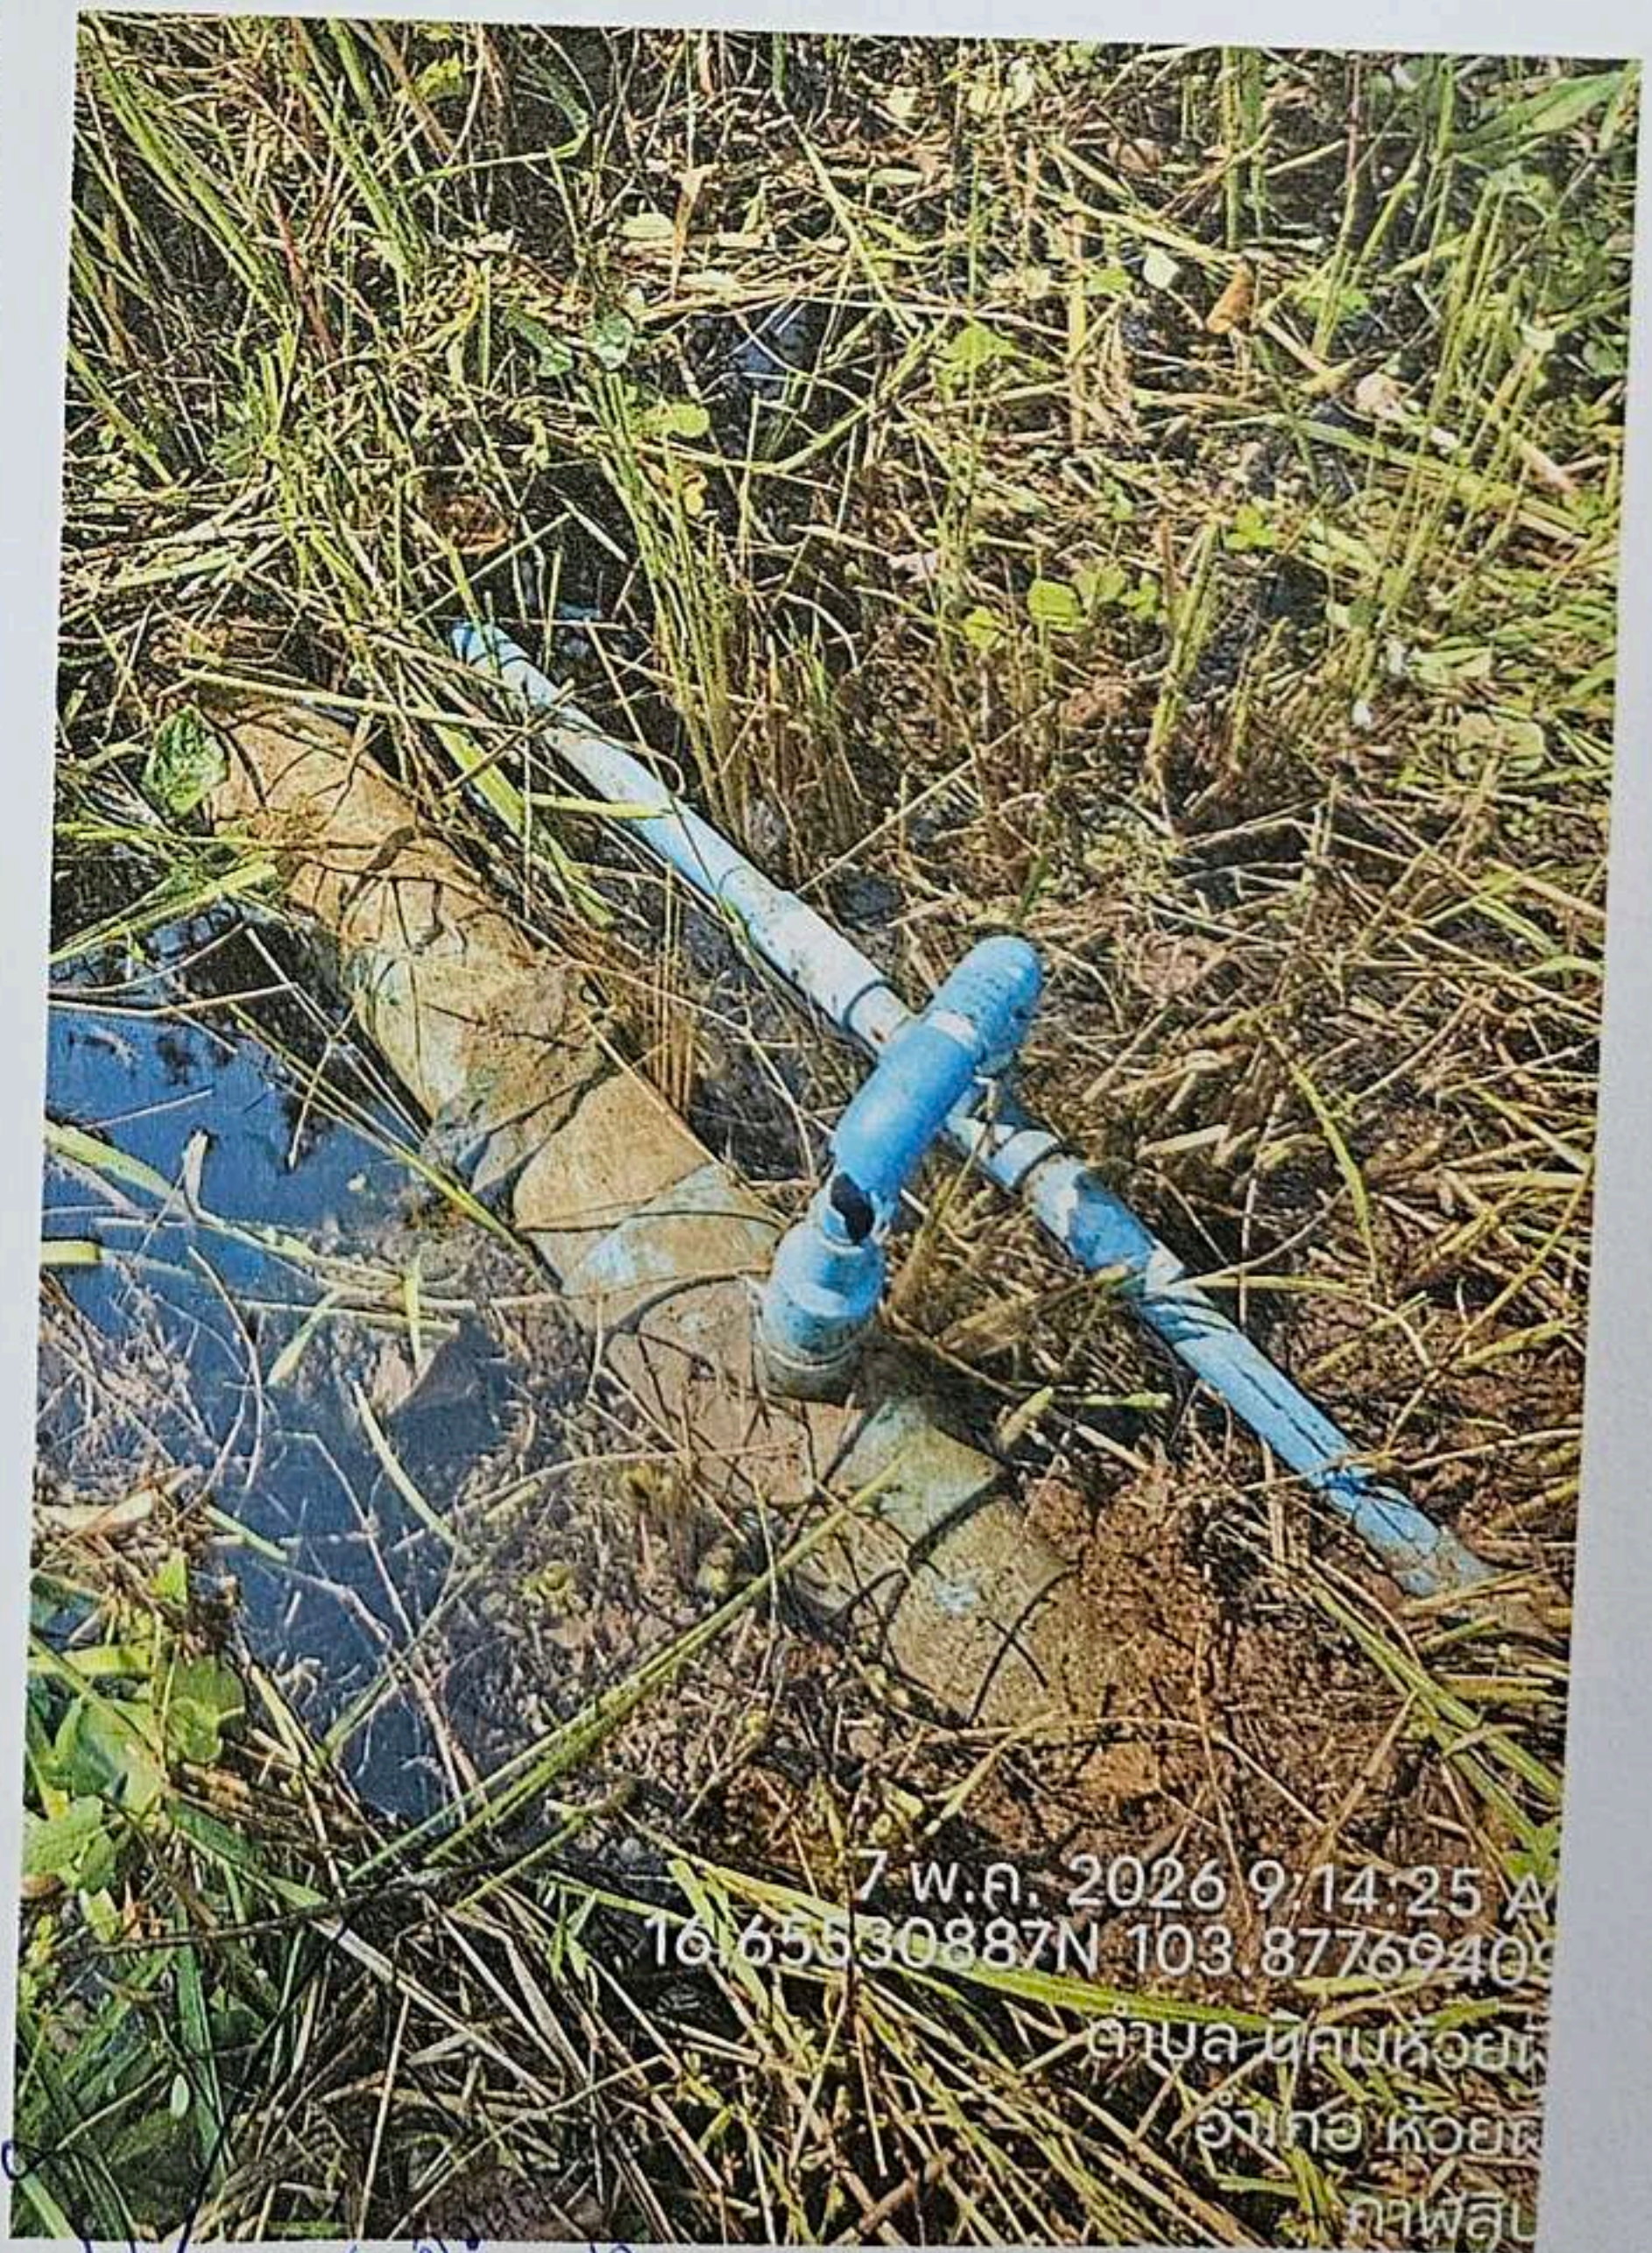

7 พ.ค. 2026 9:14:25 A
16.65530887N 103.87769409
ตำบล บึงคนหวาย
อำเภอ ห้วย
กาฬสิน

พัฒนา ย
ประปา

คำร้องงานประปา

วันที่ ๗ เดือน พ.ค. พ.ศ. ๒๕๖๑

เรื่อง ขอบความอนุเคราะห์

เรียน ผู้อำนวยการกองช่าง/ปลัดองค์การบริหารส่วนตำบล/นายกองค์การบริหารส่วนตำบลนิคมห้าฝั้ง

ข้าพเจ้า อินชัย กิ่งสิงห์ อายุ ๕๐ ปี บ้านเลขที่ ๗๙ บ้าน โคกสีกราม
หมู่ที่ ๑ ตำบล โคกสีกราม อำเภอ โกสุมพิสัย จังหวัด กาฬสินธุ์

เบอร์โทร..... มีความประสงค์ขอให้ดำเนินการเรื่องต่อไปนี้

- ท่อน้ำประปาแตกชำรุด
- น้ำประปาไม่ไหล
- น้ำประปามีสีขุ่น
- ขยายท่อน้ำประปาเพิ่ม
- ย้ายมิเตอร์
- ขอติดตั้งมิเตอร์ใหม่
- อื่นๆ

สถานที่ บ้านโคกสีกราม ๗.๑

รายละเอียดเรื่อง ท่อน้ำแตก

จึงเรียนมาเพื่อขอความอนุเคราะห์ดำเนินการตามคำขอนี้ และขอขอบคุณมา ณ โอกาสนี้

(ลงชื่อ) อินชัย กิ่งสิงห์
(อินชัย กิ่งสิงห์)

ผู้แจ้ง/ผู้ร้อง

(ชมพู่)
(นางสาวชมพู่ บาลเพชร)
ผู้ช่วยเจ้าพนักงานธุรการ
(อินชัย)
(นายธนวัฒน์ อ้วนละม้าย)
เจ้าพนักงานประปา

(สุรศักดิ์ ศรีชมภู)
(นายบุญชัย ศรีชมภู)
ผู้ช่วยเจ้าพนักงานประปา
(สุรศักดิ์)
(นายสุรศักดิ์ วิทาโน)

นายช่างโยธาชำนาญงาน/รักษาราชการแทน
ผู้อำนวยการกองช่าง

ความคิดเห็น

(.....)

(นางสาวสลิลทิพย์ โพธิ์มูล)
ปลัดองค์การบริหารส่วนตำบลนิคมห้าฝั้ง

คำสั่ง.....

(.....)

(นายปาฏิหาริย์ ระฟ้า)
นายกองค์การบริหารส่วนตำบลนิคมห้าฝั้ง




11 พ.ค. 2026 10:43:46 A
16.6680401N 103.8950143E
ตำบล คำบ
อำเภอ ห้วยผ
กาฬสิน



11 พ.ค. 2026 10:39:41 A
16.6680177N 103.8949870E
ตำบล คำบ
อำเภอ ห้วยผ
กาฬสิน



11 พ.ค. 2026 10:41:19 A
16.66801718N 103.8949992E
ตำบล คำบ
อำเภอ ห้วยผ
กาฬสิน

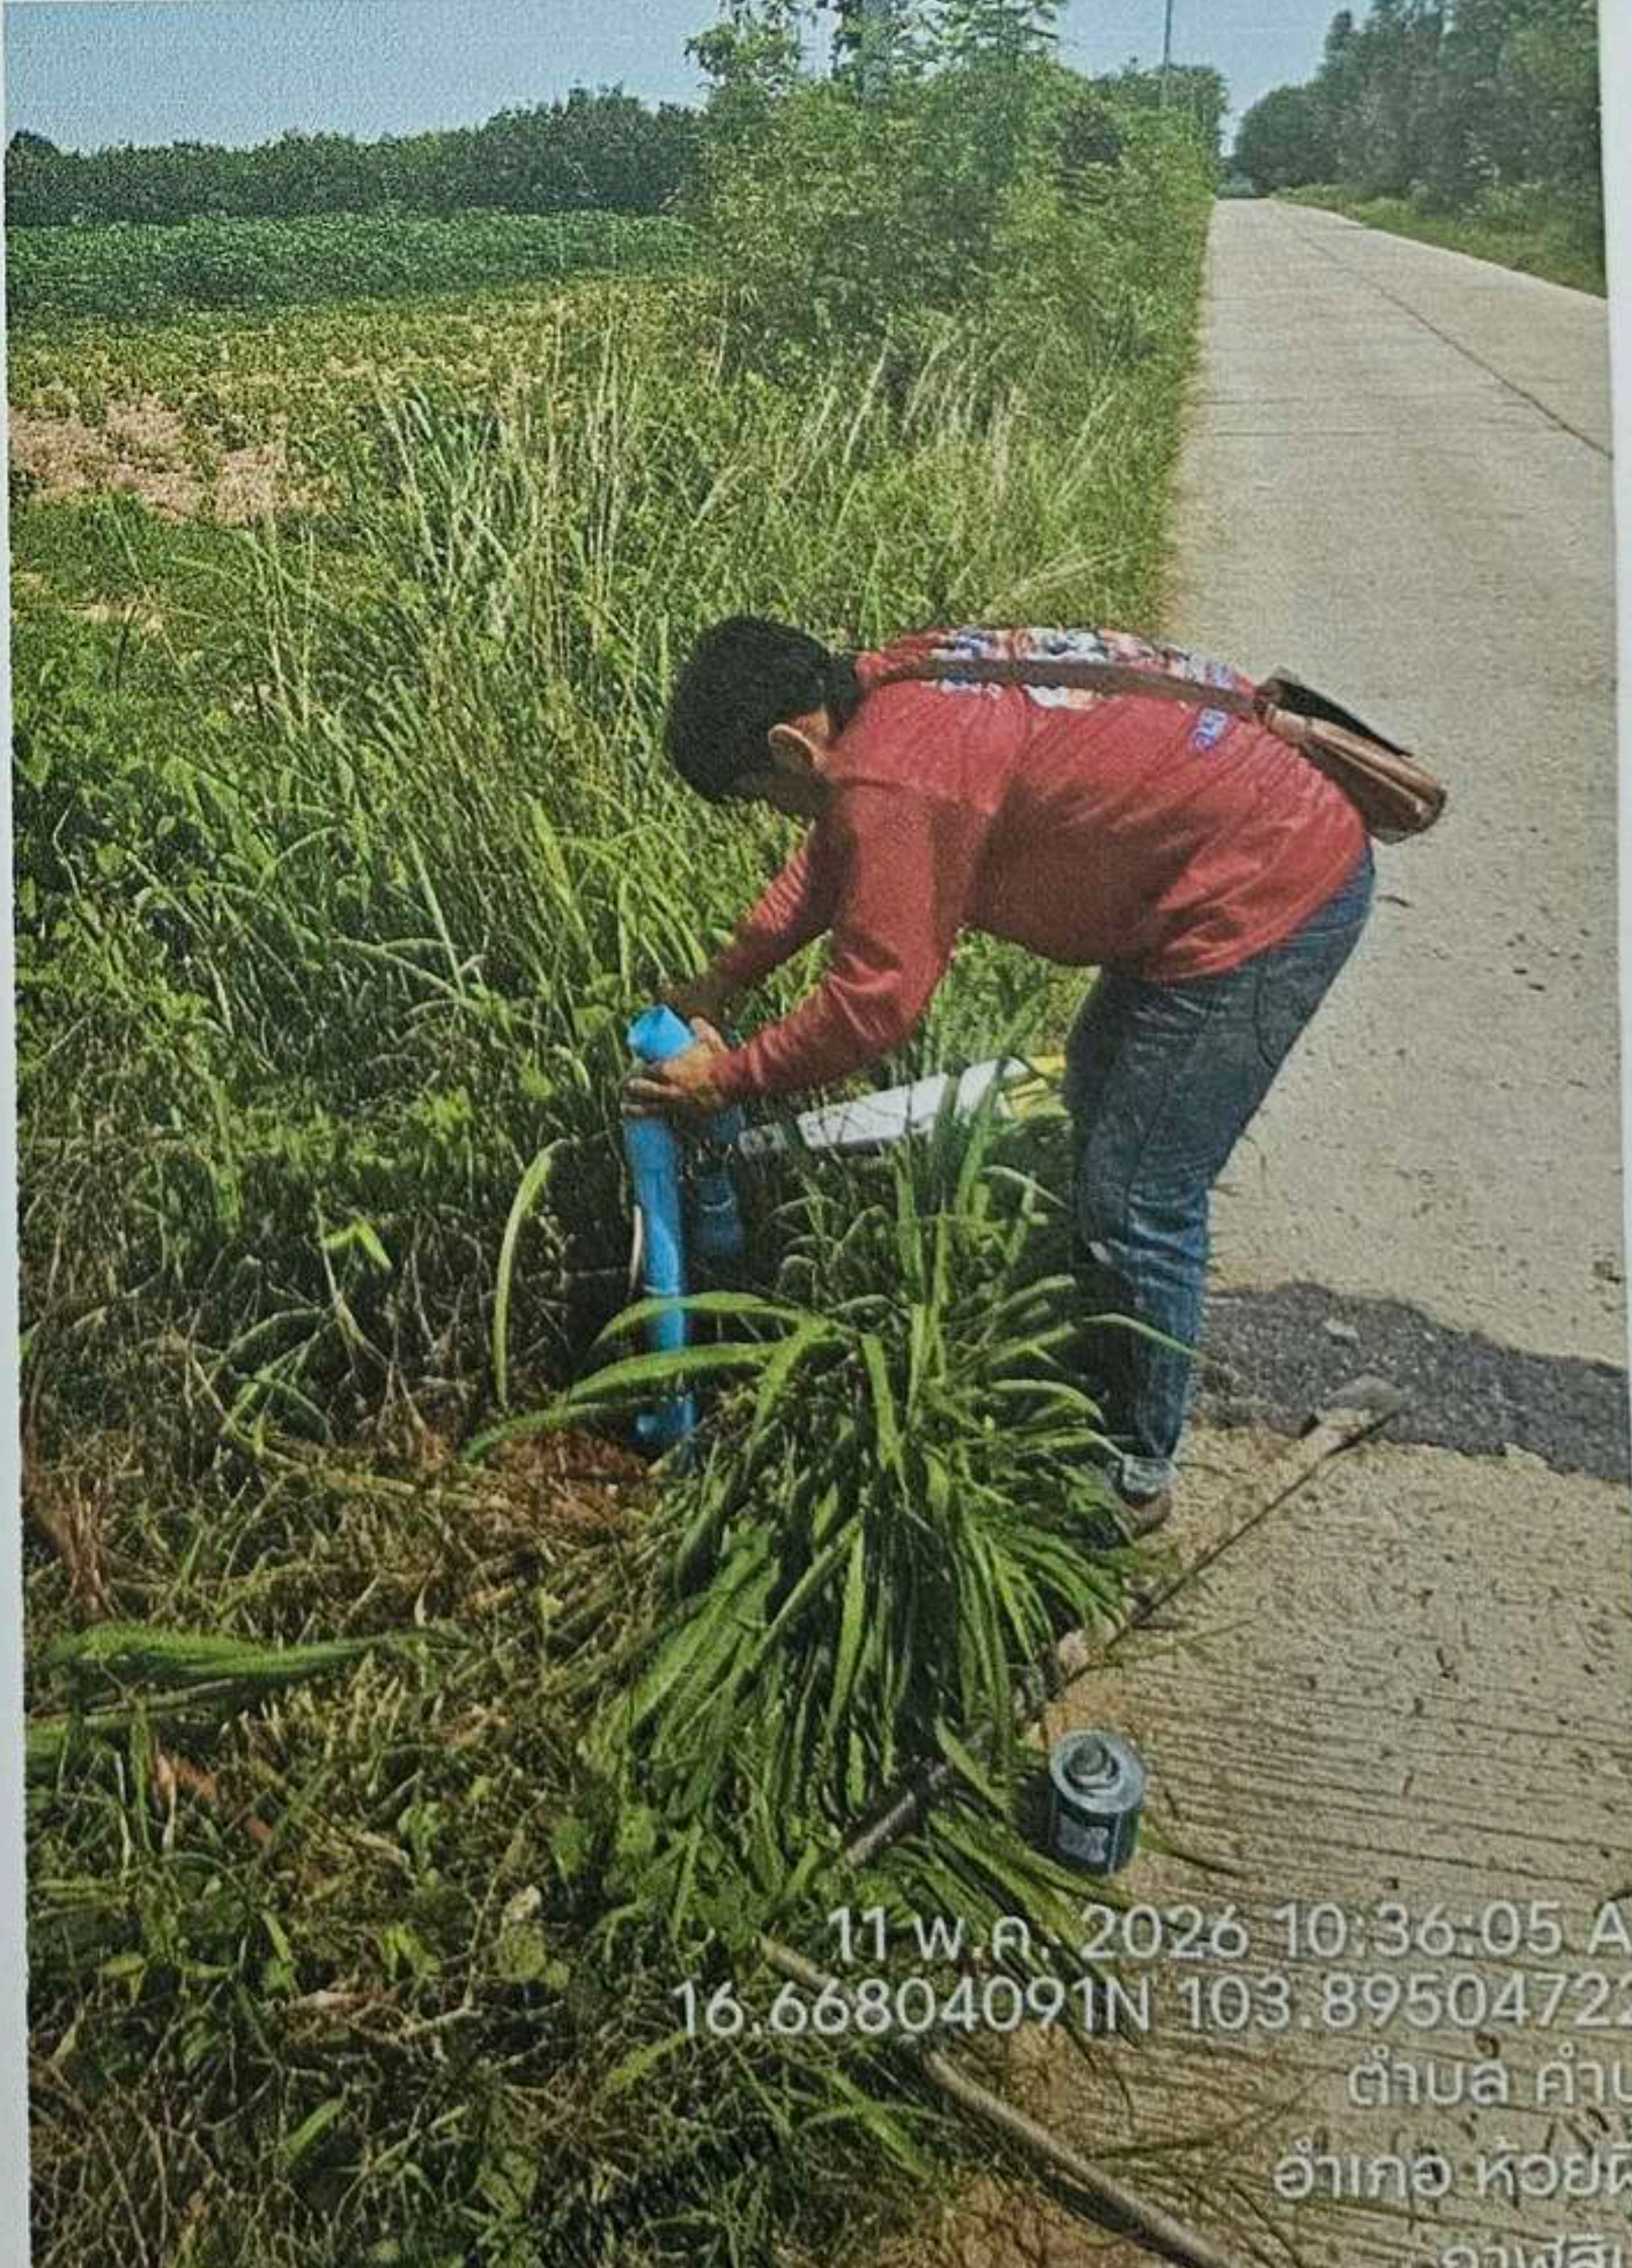

11 พ.ค. 2026 10:36:05 A
16.66804091N 103.8950472E
ตำบล คำบ
อำเภอ ห้วยผ
กาฬสิน

คำร้องงานประปา

วันที่ ๑๑ เดือน พ.ค พ.ศ. ๒๕๖๑

เรื่อง ขอบความอนุเคราะห์

เรียน ผู้อำนวยการกองช่าง/ปลัดองค์การบริหารส่วนตำบล/นายกองค์การบริหารส่วนตำบลนิคมห้าฝั้ง

ข้าพเจ้า นางสาวชมนันท์ บาลเพชร อายุ ๓๕ ปี บ้านเลขที่ ๑๖ บ้าน น้ำขุ่น
หมู่ที่ ๑๓ ตำบล นิคมห้าฝั้ง อำเภอ น้ำขุ่น จังหวัด กาฬสินธุ์

เบอร์โทร..... มีความประสงค์ขอให้ดำเนินการเรื่องต่อไปนี้

- ท่อน้ำประปาแตกชำรุด
- น้ำประปาไม่ไหล
- น้ำประปามีสีขุ่น
- ขยายท่อน้ำประปาเพิ่ม
- ย้ายมิเตอร์
- ขอติดตั้งมิเตอร์ใหม่
- อื่นๆ

สถานที่

บ้านน้ำขุ่น ม. ๑๓

รายละเอียดเรื่อง

ย้ายมิเตอร์

จึงเรียนมาเพื่อขอความอนุเคราะห์ดำเนินการตามคำขอนี้ และขอขอบคุณมา ณ โอกาสนี้

(ลงชื่อ) [Signature]
(.....)

ผู้แจ้ง/ผู้ร้อง

(ชมนันท์)

(นางสาวชมนันท์ บาลเพชร)

ผู้ช่วยเจ้าพนักงานธุรการ

(.....)

(นายธนวัฒน์ อ้วนละมัย)

เจ้าพนักงานประปา

(สุนทรชัย ศรีชมภู)

(นายบุญชัย ศรีชมภู)

ผู้ช่วยเจ้าพนักงานประปา

(.....)

(นายสุรกิจ วิทาโน)

นายช่างโยธาชำนาญงาน/รักษาราชการแทน

ผู้อำนวยการกองช่าง

ความคิดเห็น [Signature]

(.....)

(นางสาวสลลธิพย์ โพธิ์มูล)


ปลัดองค์การบริหารส่วนตำบลนิคมห้าฝั้ง


คำสั่ง [Signature]

(.....)

(นายปาฏิหารีย์ ระฟ้า)

นายกองค์การบริหารส่วนตำบลนิคมห้าฝั้ง

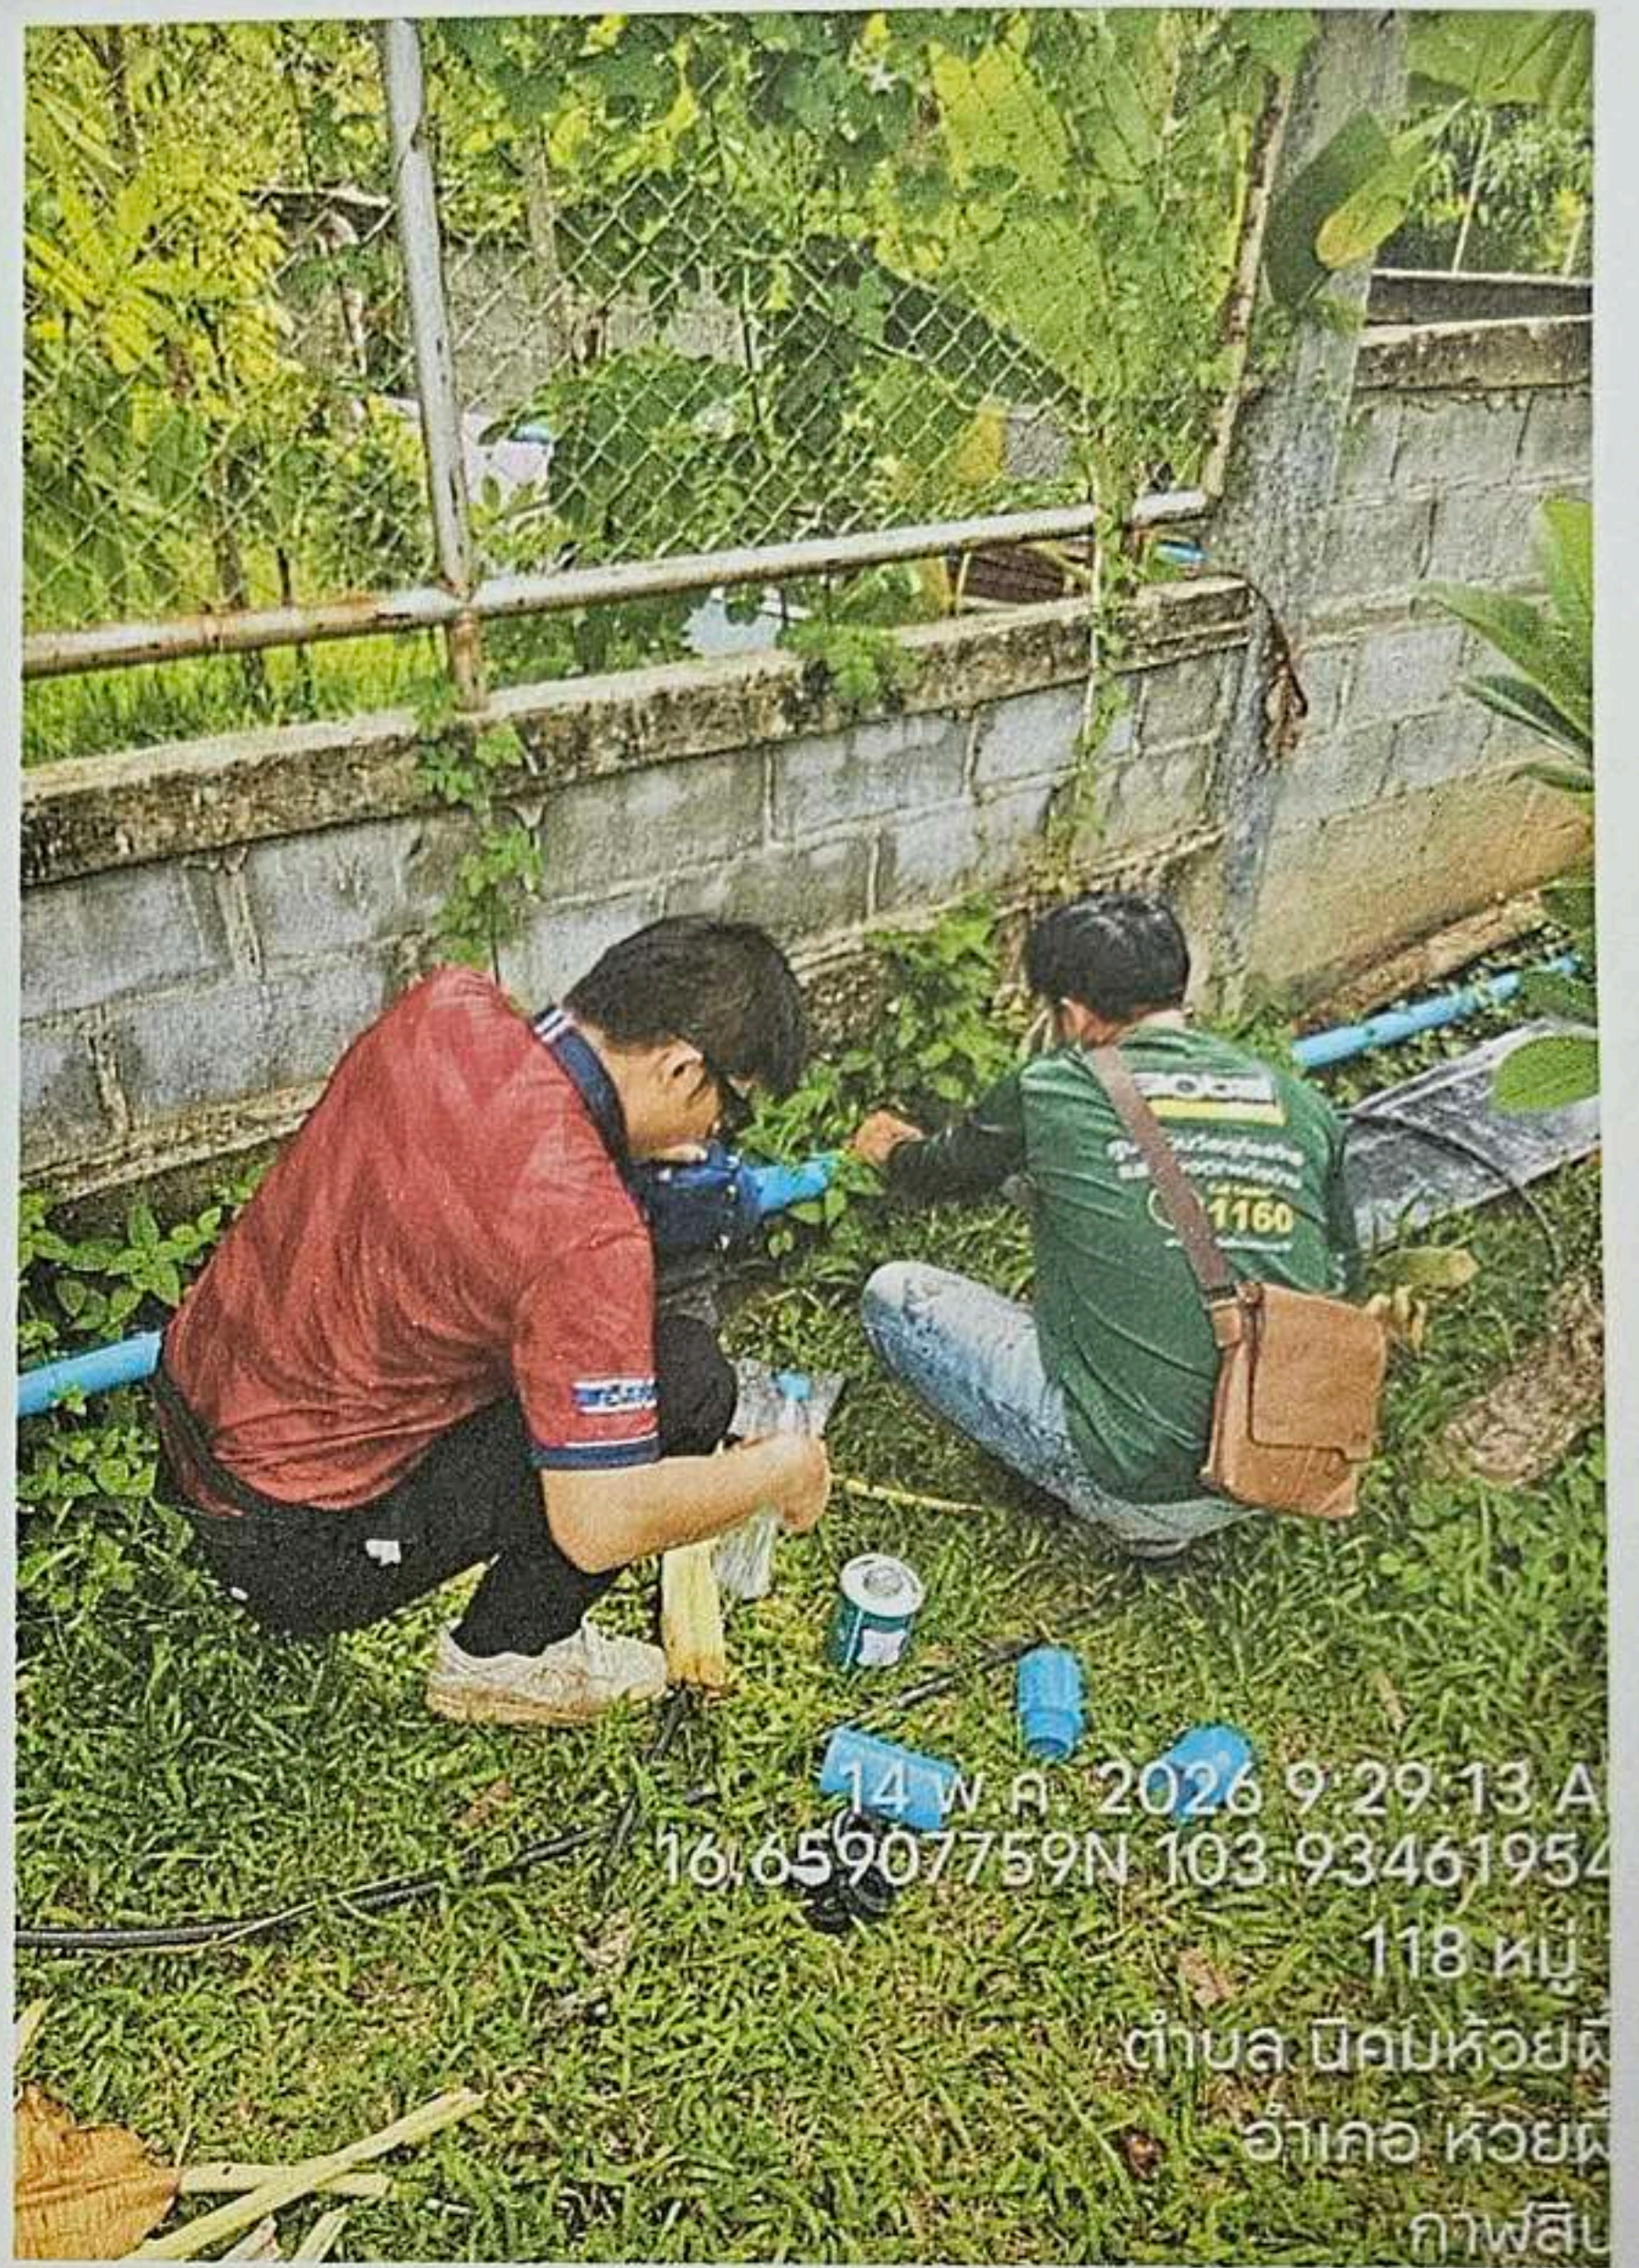

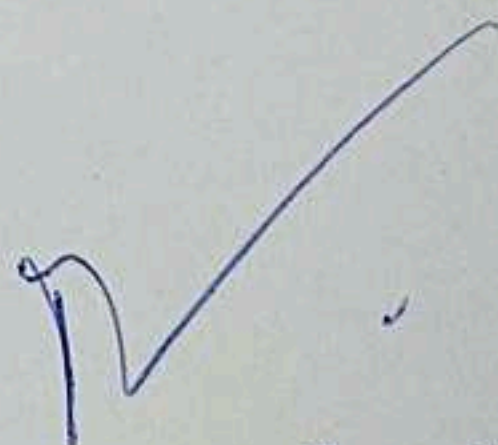
นายชนวิวัฒน์ อ้วนละม้าย
เจ้าพนักงานประปา



18 พ.ค. 2026 9:21:15 AM
16.67529644N 103.8852485E
ตำบล คำชะ
อำเภอ ห้วยฝ
กาฬสิน



18 พ.ค. 2026 10:08:04 AM
16.67528485N 103.885246E
ตำบล คำชะ
อำเภอ ห้วยฝ
กาฬสิน



18 พ.ค. 2026 10:08:08 AM
16.67528413N 103.88523944E
ตำบล คำชะ
อำเภอ ห้วยฝ



18 พ.ค. 2026 10:09:31 AM
16.67528993N 103.8852723E
ตำบล คำชะ
อำเภอ ห้วยฝ

นายธนวัฒน์
เจ้าพนักงานประปา

คำร้องงานประปา

วันที่ 18 เดือน ก.ค พ.ศ. 2569

เรื่อง ขอบความอนุเคราะห์

เรียน ผู้อำนวยการกองช่าง/ปลัดองค์การบริหารส่วนตำบล/นายกองค์การบริหารส่วนตำบลนิคมห้าฝึ่ง

ข้าพเจ้า รศ. ชุมพู่ อายุ 33 ปี บ้านเลขที่ 116 บ้าน บึงนก
หมู่ที่ 17 ตำบล นิคมบึงนก อำเภอ น้ำขุ่น จังหวัด กาฬสินธุ์

เบอร์โทร..... มีความประสงค์ขอให้ดำเนินการเรื่องต่อไปนี้

- ท่อน้ำประปาแตกชำรุด
- ขยายท่อน้ำประปาเพิ่ม
- อื่นๆ
- น้ำประปาไม่ไหล
- ย้ายมิเตอร์
- น้ำประปามีสีขุ่น
- ขอติดตั้งมิเตอร์ใหม่

สถานที่ บ้านน้ำขุ่น น. 13

รายละเอียดเรื่อง ท่อน้ำแตก

จึงเรียนมาเพื่อขอความอนุเคราะห์ดำเนินการตามคำขอนี้ และขอขอบคุณมา ณ โอกาสนี้


(ลงชื่อ).....
(รศ. ชุมพู่ รศ. ชุมพู่)
ผู้แจ้ง/ผู้ร้อง

(ชุมพู่)
(นางสาวชุมพู่ บาลเพชร)
ผู้ช่วยเจ้าพนักงานธุรการ
(.....)
(นายธนวัฒน์ อ้วนละมัย)
เจ้าพนักงานประปา

(นายบุญชัย ศรีชมภู)
(นายบุญชัย ศรีชมภู)
ผู้ช่วยเจ้าพนักงานประปา
(.....)
(นายสุรกิจ วิทาโน)
นายช่างโยธาชำนาญงาน/รักษาราชการแทน
ผู้อำนวยการกองช่าง

ความคิดเห็น.....
(.....)
(นางสาวสลิทธิพย์ โพธิ์มูล)
ปลัดองค์การบริหารส่วนตำบลนิคมห้าฝึ่ง

คำสั่ง.....
(.....)
(นายปาฏิหารีย์ ระฟ้า)
นายกองค์การบริหารส่วนตำบลนิคมห้าฝึ่ง

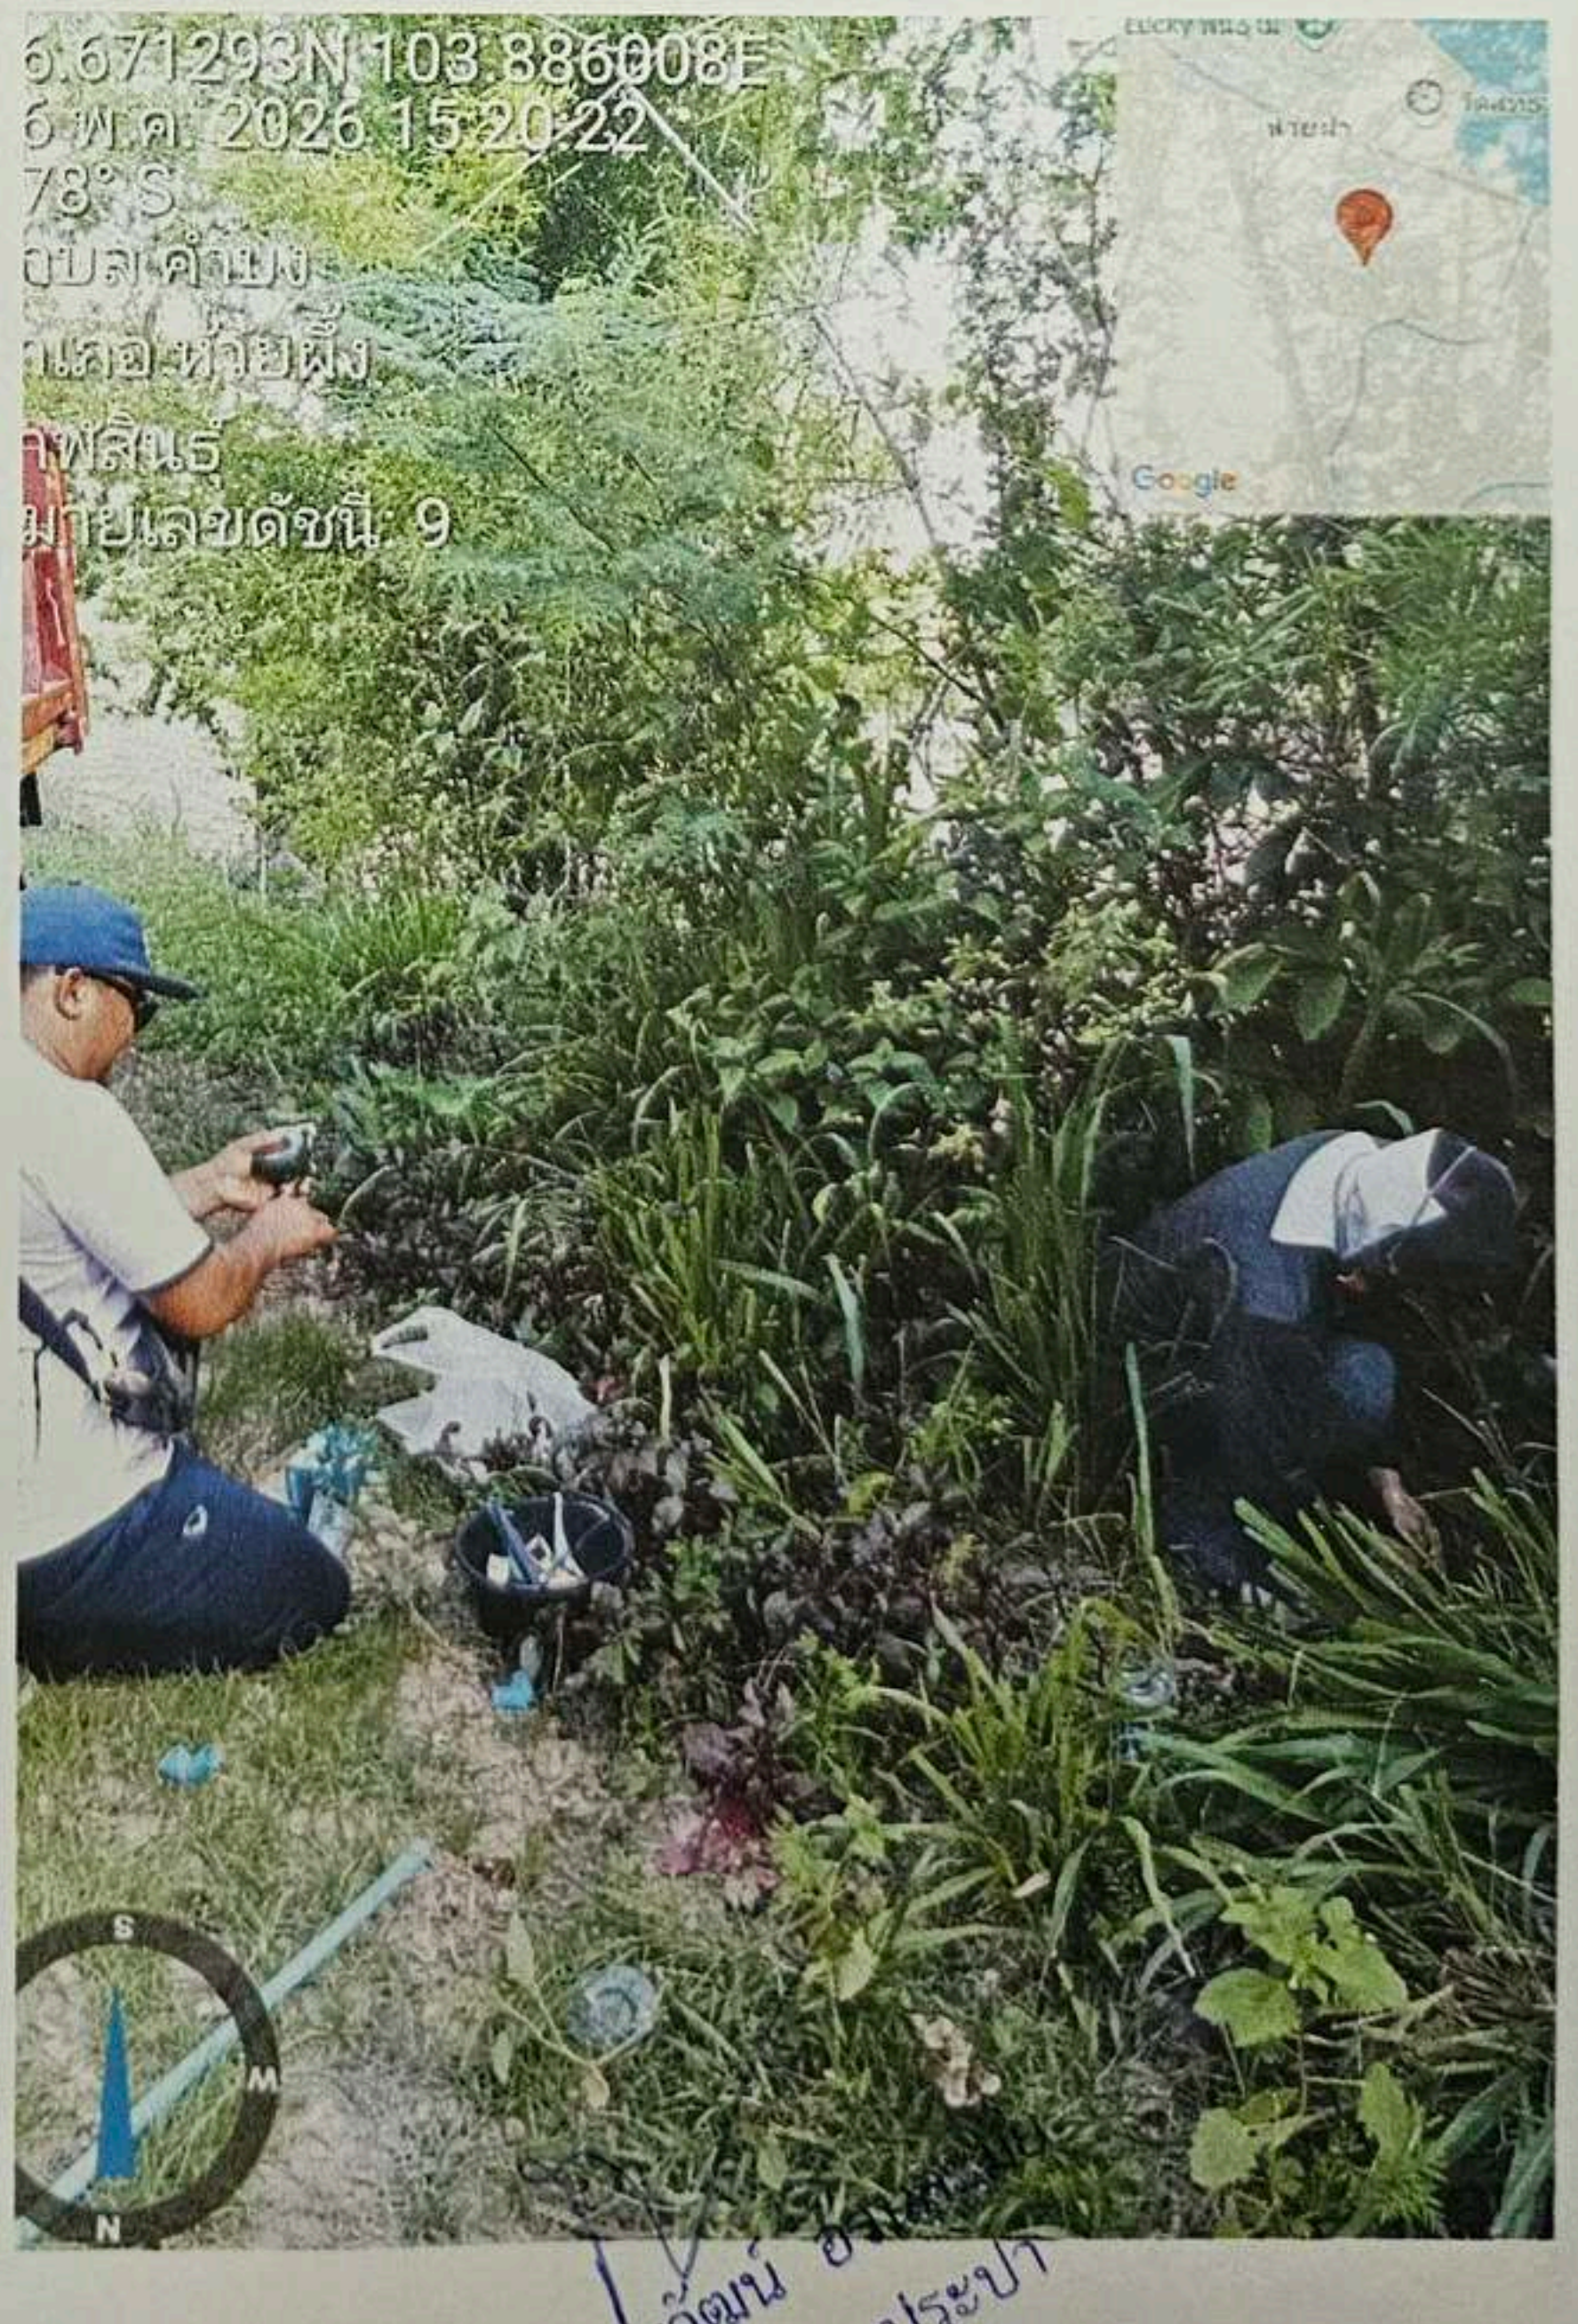

วัดน อ
ระปา

คำร้องงานประปา

วันที่ 26 เดือน พ. ค. พ.ศ. ๒๕๖๑

เรื่อง ขอบความอนุเคราะห์

เรียน ผู้อำนวยการกองช่าง/ปลัดองค์การบริหารส่วนตำบล/นายกองค์การบริหารส่วนตำบลนิคมห้วยผึ้ง

ข้าพเจ้า นาย 11พง จันทคาม อายุ ๕๒ ปี บ้านเลขที่ 41 บ้าน ห้วยผึ้ง หมู่ที่ 1๒ ตำบล ห้วยผึ้ง อำเภอ ห้วยผึ้ง จังหวัด กาฬสินธุ์

เบอร์โทร..... มีความประสงค์ขอให้ดำเนินการเรื่องต่อไปนี้

- ท่อน้ำประปาแตกชำรุด
- ขยายท่อน้ำประปาเพิ่ม
- อื่นๆ
- น้ำประปาไม่ไหล
- ย้ายมิเตอร์
- ขอดัดตั้งมิเตอร์ใหม่
- น้ำประปามีสีขุ่น

สถานที่ บ้านห้วยผึ้ง ม. 13

รายละเอียดเรื่อง ผิดที่ตั้งมิเตอร์ใหม่

จึงเรียนมาเพื่อขอความอนุเคราะห์ดำเนินการตามคำขอนี้ และขอขอบคุณมา ณ โอกาสนี้

(ลงชื่อ) 11พง
(11พง จันทคาม)

ผู้แจ้ง/ผู้ร้อง

(ชมพู่)
(นางสาวชมพู่ บาลเพชร)
ผู้ช่วยเจ้าพนักงานธุรการ
(.....)
(นายธนวัฒน์ อ้วนละมัย)
เจ้าพนักงานประปา

(บุญชัย ศรีชมภู)
(นายบุญชัย ศรีชมภู)
ผู้ช่วยเจ้าพนักงานประปา
(.....)
(นายสุรกิจ วิทาโน)
นายช่างโยธาชำนาญงาน/รักษาราชการแทน
ผู้อำนวยการกองช่าง

ความคิดเห็น
(.....)
(นางสาวสลิทธิพย์ โพธิ์มูล)
ปลัดองค์การบริหารส่วนตำบลนิคมห้วยผึ้ง

คำสั่ง
(.....)
(นายปาฎิหารีย์ ระฟ้า)
นายกองค์การบริหารส่วนตำบลนิคมห้วยผึ้ง




นายธนวัฒน์ อ้วนละมัย
พนักงานประจำ



5 มิ.ย. 2026 2:13:40 P
16.59305487N 103.90491495
Unnamed Road
ตำบล หองอับ
อำเภอ ห้วยผา
กาฬสินธุ์



5 มิ.ย. 2026 2:12:19 P
16.59393822N 103.90448074
Unnamed Road
ตำบล หองอับ
อำเภอ ห้วยผา
กาฬสินธุ์

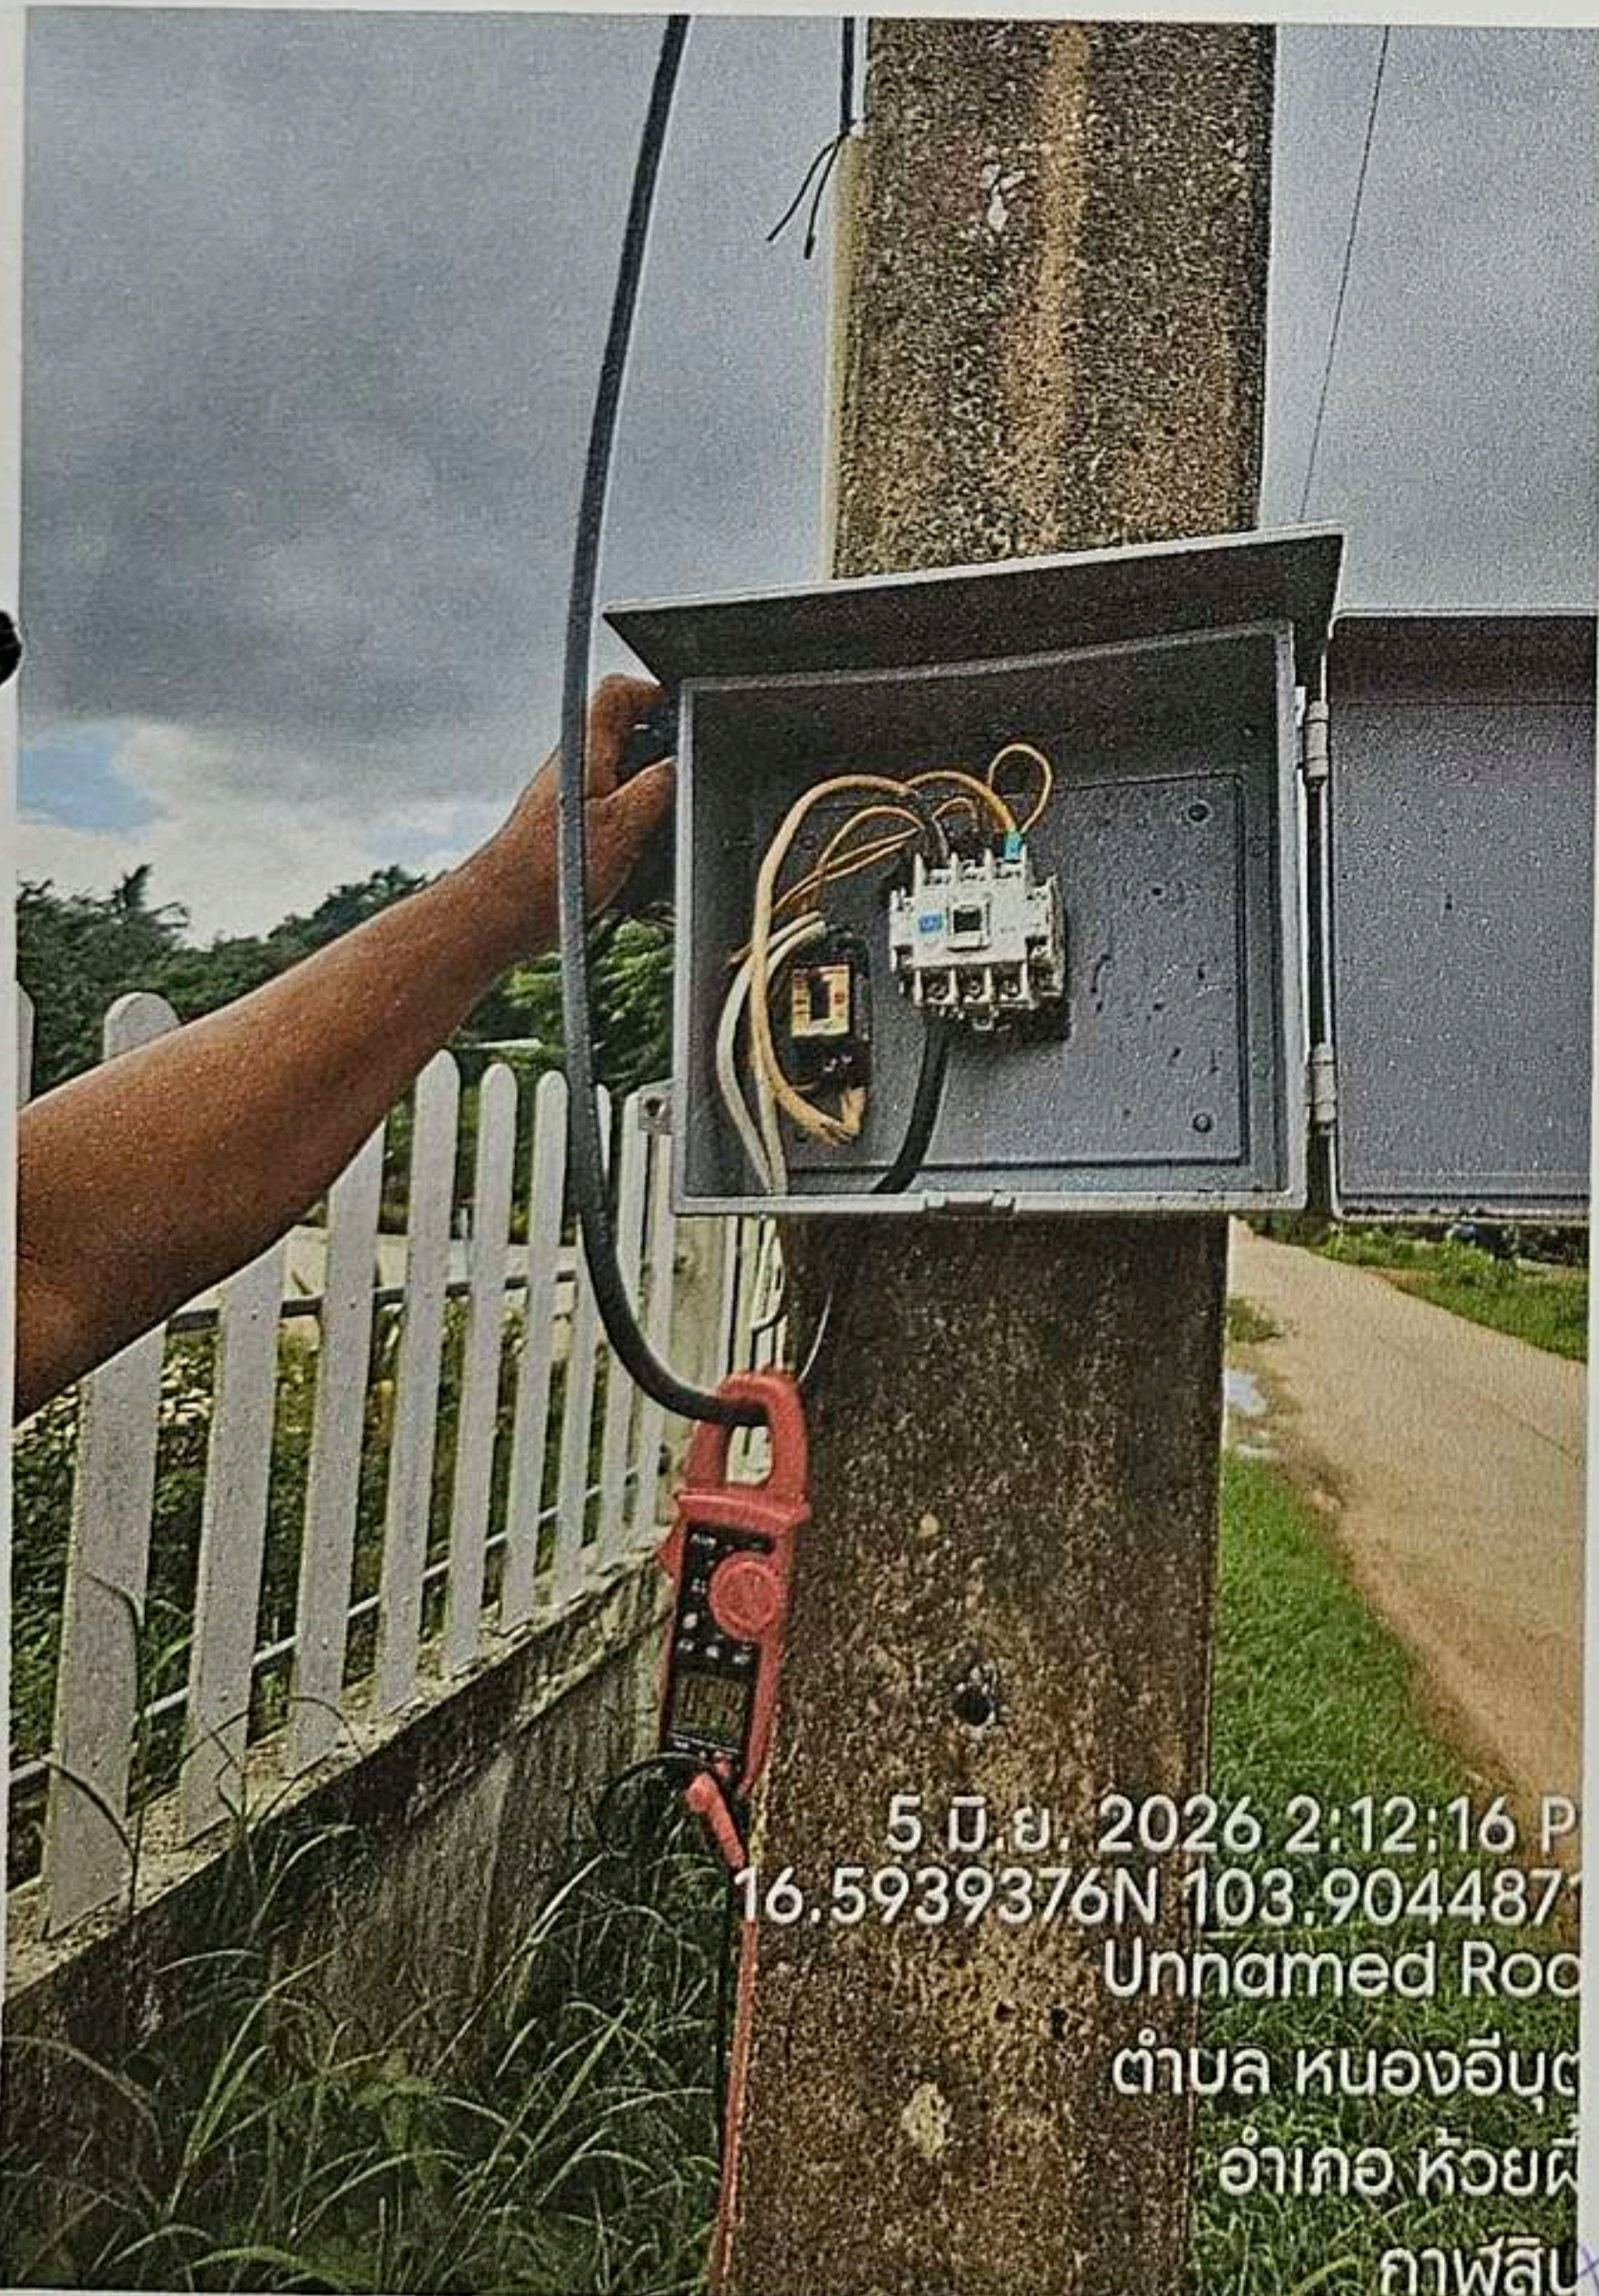

5 มิ.ย. 2026 2:12:16 P
16.5939376N 103.9044871
Unnamed Road
ตำบล หองอับ
อำเภอ ห้วยผา
กาฬสินธุ์



5 มิ.ย. 2026 2:25:49 P
16.59393495N 103.90446358
Unnamed Road
ตำบล หองอับ
อำเภอ ห้วยผา
กาฬสินธุ์

ธนวัฒน์ อานสง
ระปา

แบบคำร้องซ่อมแซมไฟฟ้าสาธารณะในเขตองค์การบริหารส่วนตำบลนิคมห้วยผึ้ง

อบต. นิคมห้วยผึ้ง

วันที่ 5 เดือน สิงหาคม พ.ศ. 2569

เลขที่ 48

วันที่ 5 / 8.8. / 2569

เรื่อง ไฟฟ้าสาธารณะชำรุดที่ ตำบลนิคมห้วยผึ้ง หมู่ 5

เรียน นายกองค์การบริหารส่วนตำบลนิคมห้วยผึ้ง
 ด้วยได้รับแจ้งจาก (นาย/นาง/นางสาว) ว่ามีไฟฟ้าสาธารณะ
 ในเขตองค์การบริหารส่วนตำบลนิคมห้วยผึ้งใช้การไม่ได้.....จำนวน.....จุด ตามรายการดังนี้

ลำดับ ที่	บริเวณ	หมู่บ้าน	หมายเหตุ
1	จุดติดตั้งตู้ควบคุมไฟ	หมู่ 5	สายไฟแรงดัน 220V

จึงเรียนมาเพื่อโปรดพิจารณาอนุมัติดำเนินการต่อไป

เรียน นายก อบต. นิคมห้วยผึ้ง
 เพื่อโปรดทราบ
 เรื่อง ไฟฟ้าสาธารณะชำรุด

(.....)
 (นายธนวัฒน์ อ้วนละม้าย)
 เจ้าพนักงานประปา

ความคิดเห็น
 (.....)
 (นางสาวสลิลทิพย์ โพธิ์มูล)
 ปลัดองค์การบริหารส่วนตำบลนิคมห้วยผึ้ง

(ลงชื่อ)
 (.....) ผู้แจ้ง/ส.อบต.


(.....)
 (นางสาวชมพู่ บาลเพชร)
 ผู้ช่วยเจ้าพนักงานธุรการ

(.....)
 (นายกิตตินันท์ ชาดาส)
 ผู้ช่วยนายช่างไฟฟ้า

ความคิดเห็น
 (นายสุรกิจ วิทาโน)
 นายช่างโยธาชำนาญงาน/รักษาราชการแทน
 ผู้อำนวยการกองช่าง

คำสั่ง
 (.....)
 (นายปภาภิหารีย์ ระฟ้า)
 นายกองค์การบริหารส่วนตำบลนิคมห้วยผึ้ง



103.89577166666668
10:01:46
named Road
บล นิคมห้วยผึ้ง
เภอ ห้วยผึ้ง
พัสสินธุ์
หมายเลขดัชนี: 194

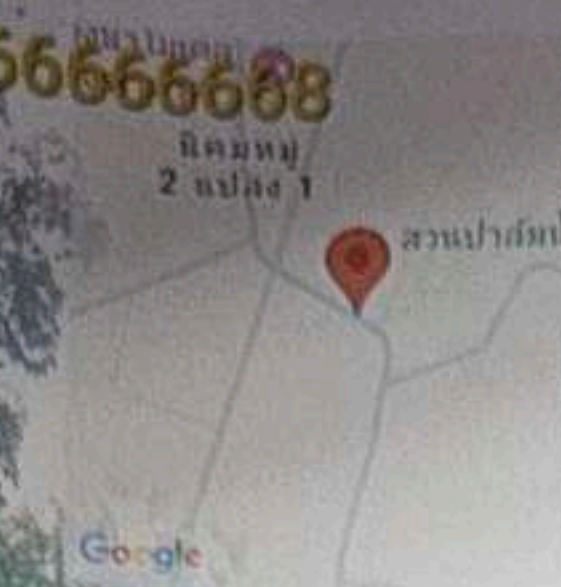


6.657783333333334 103.89625666666667
พ.ศ. 2026 09:42:37
named Road
บล นิคมห้วยผึ้ง
เภอ ห้วยผึ้ง
พัสสินธุ์
หมายเลขดัชนี: 192



6.657706666666666 103.896245
พ.ศ. 2026 09:38:18
named Road
บล นิคมห้วยผึ้ง
เภอ ห้วยผึ้ง
พัสสินธุ์
หมายเลขดัชนี: 191

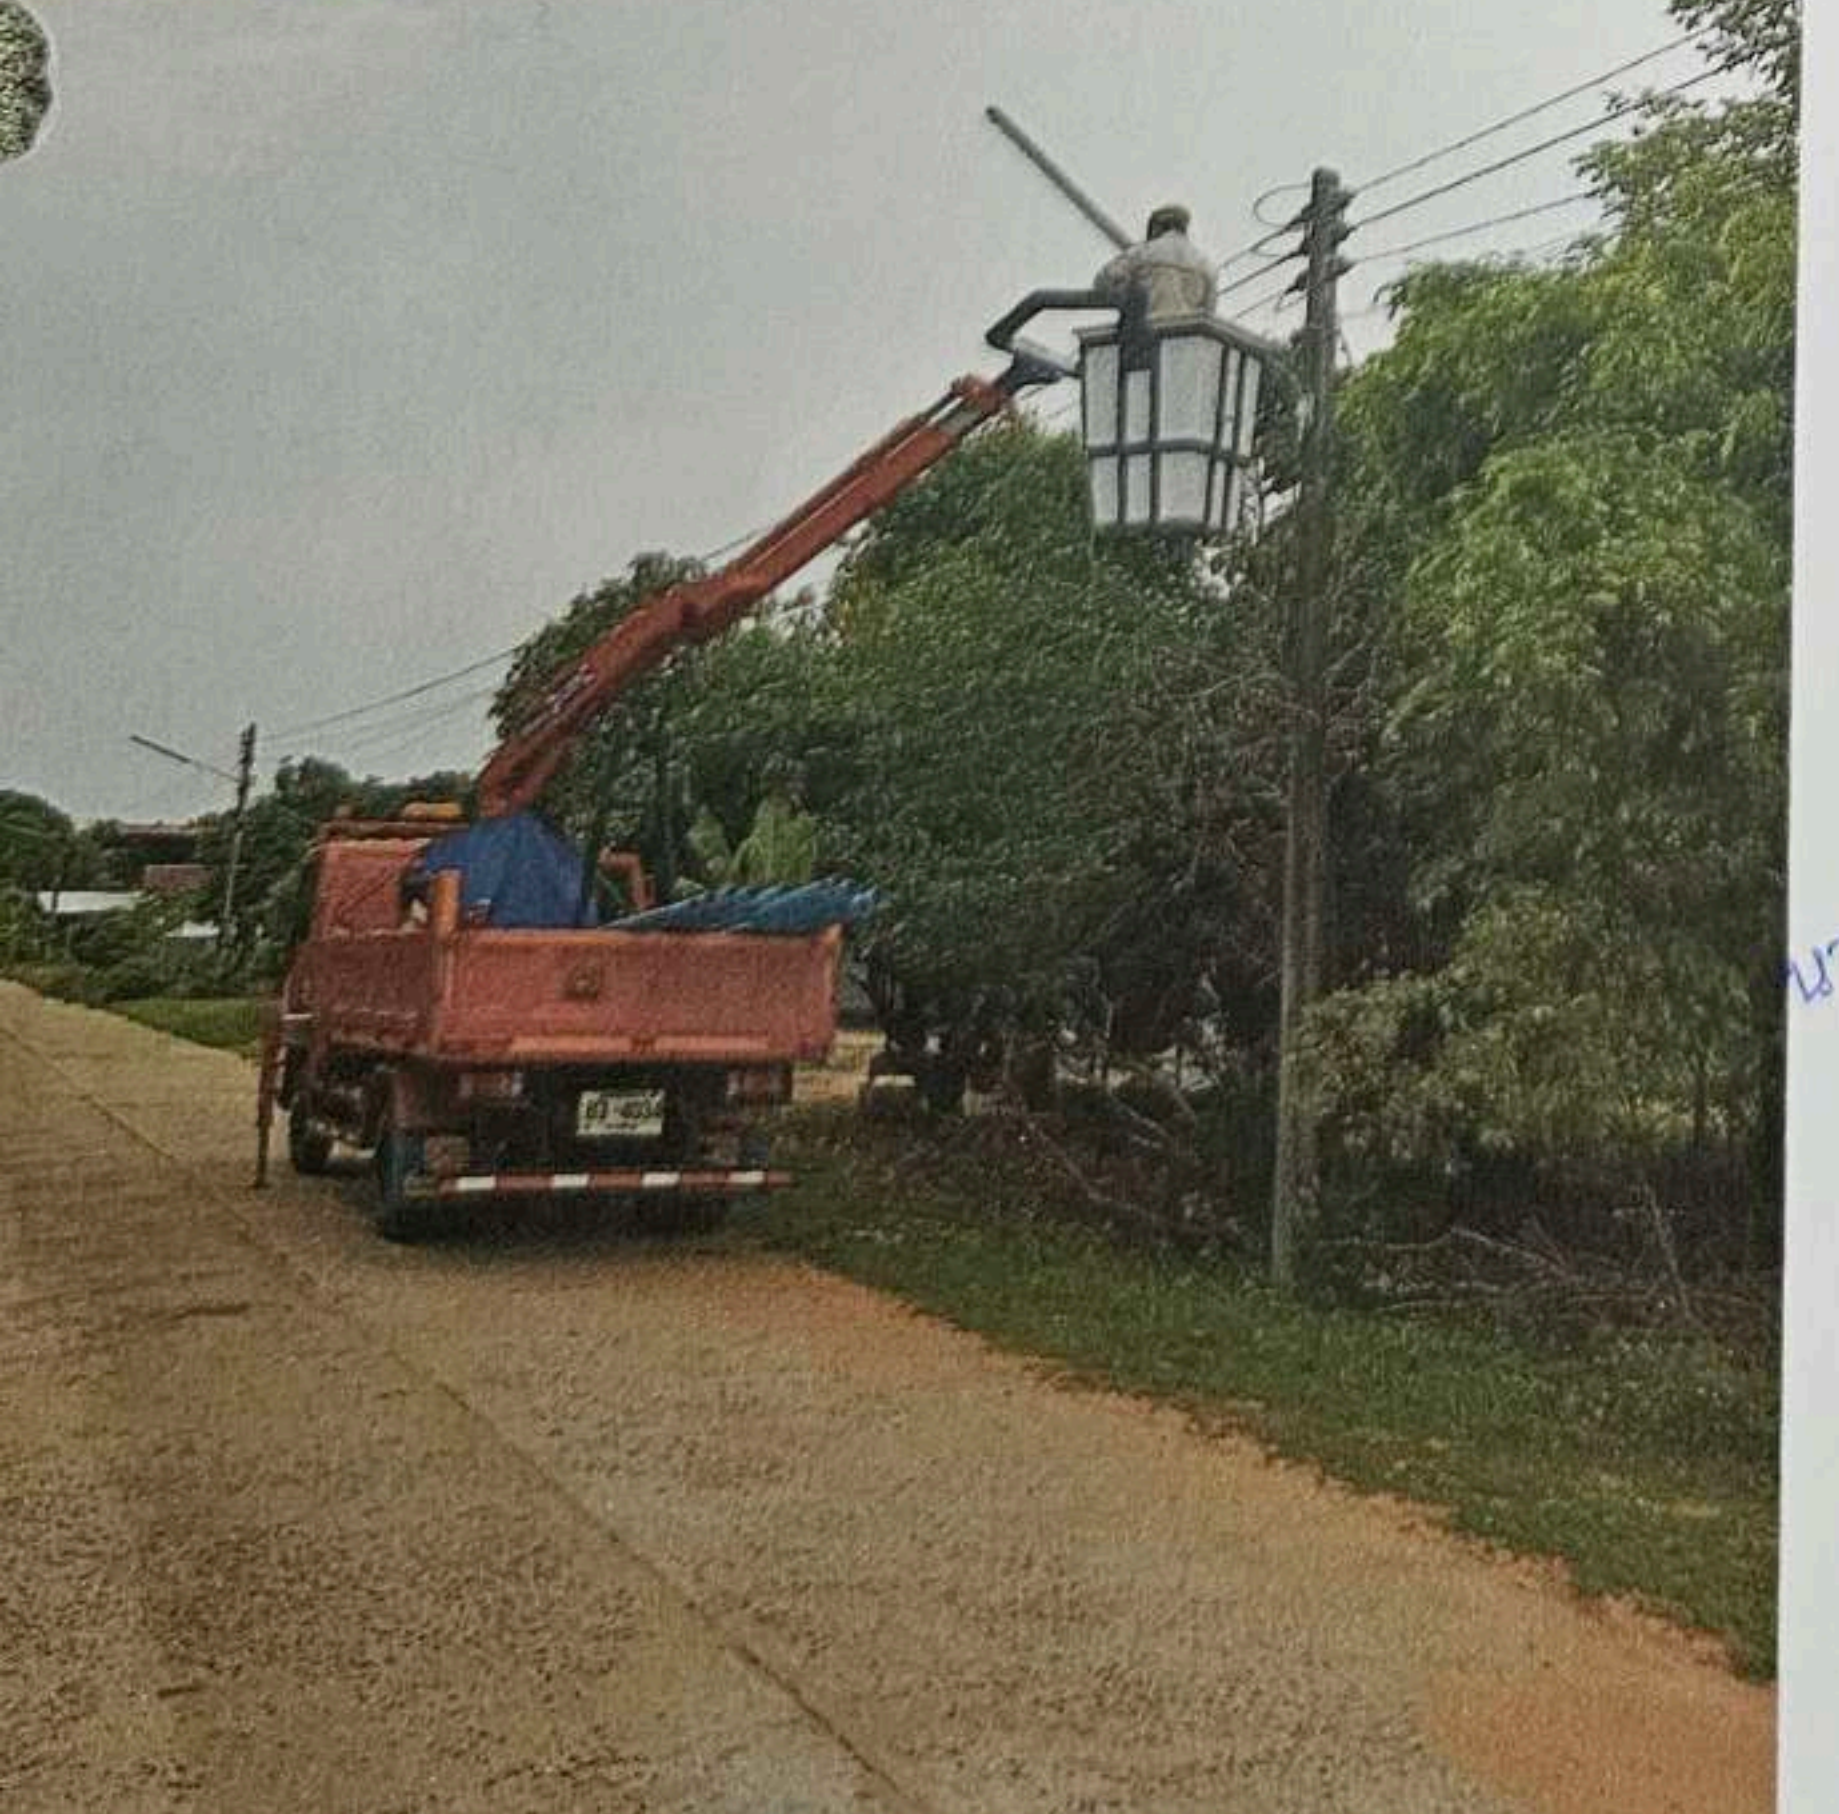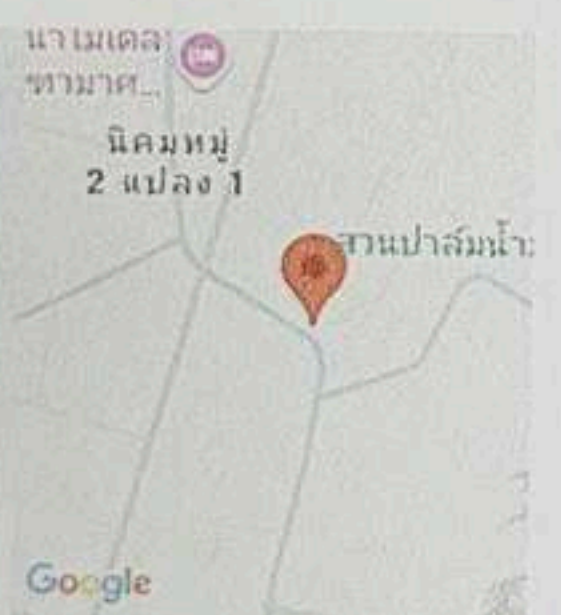

6.6577 103.895963333333333
พ.ศ. 2026 10:01:42
named Road
บล นิคมห้วยผึ้ง
เภอ ห้วยผึ้ง
พัสสินธุ์
หมายเลขดัชนี: 195

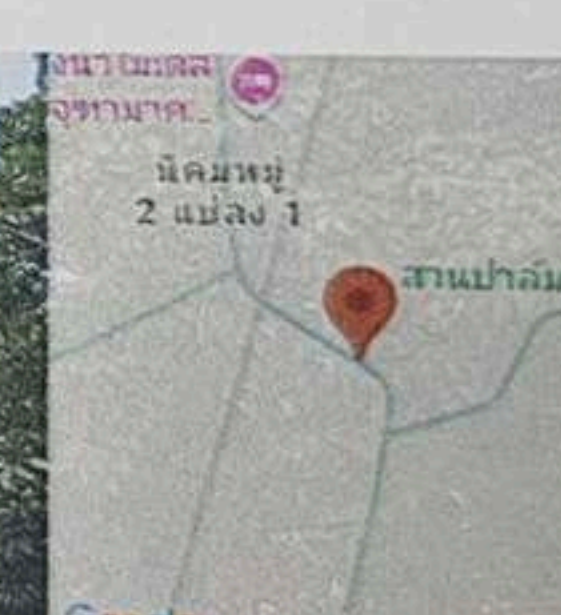

แบบคำร้องขอเพิ่มโคมไฟฟ้าสาธารณะในเขตองค์การบริหารส่วนตำบลนิคมห้วยผึ้ง

อบต.นิคมห้วยผึ้ง

วันที่ 1 เดือน พ.ค. พ.ศ. ๒๕๖๑

เลขที่ ๖๖/๖๙

วันที่ 1 /พ.ค./ ๒๕๖๑

เรื่อง ขอเพิ่มโคมไฟฟ้าสาธารณะที่

เรียน นายกองค์การบริหารส่วนตำบลนิคมห้วยผึ้ง

เนื่องด้วยข้าพเจ้า (นาย/นาง/นางสาว) สุดาพร กุลผล มีความประสงค์ขอเพิ่ม
โคมไฟฟ้าสาธารณะในเขตองค์การบริหารส่วนตำบลนิคมห้วยผึ้ง ซึ่งมีสายพาดดับผ่านหน้าบ้านแต่ไม่มี
โคมไฟฟ้าสาธารณะ.....จึงขอเพิ่มโคมไฟฟ้าสาธารณะ.....จำนวน ๑ จุด ตามรายการดังนี้

ลำดับ ที่	บริเวณ	หมู่บ้าน	หมายเหตุ
1	หมู่ ๖ เจริญราษฎร์	๘-10	ขอเพิ่มโคมไฟ

จึงเรียนมาเพื่อโปรดพิจารณาอนุมัติดำเนินการต่อไป

(ลงชื่อ) นางสุดาพร กุลผล
(.....) ผู้แจ้ง/ส.อบต.

เรียน นายก อบต. นิคมห้วยผึ้ง

เพื่อโปรดทราบ

เรื่อง ไฟฟ้าสาธารณะชำรุด

ชมพู่
(นางสาวชมพู่ บาลเพชร)
ผู้ช่วยเจ้าพนักงานธุรการ

(กิตตินันท์)

(นายกิตตินันท์ ชาดาส)
ผู้ช่วยนายช่างไฟฟ้า

(อ้วนละมัย)

(นายธนวัฒน์ อ้วนละมัย)
เจ้าพนักงานประปา

ความคิดเห็น (สุรกิจ)

(นายสุรกิจ วิทาโน)

นายช่างโยธาชำนาญงาน/รักษาราชการแทน
ผู้อำนวยการกองช่าง

ความคิดเห็น


(นางสาวสลิลทิพย์ โพธิ์มูล)

ปลัดองค์การบริหารส่วนตำบลนิคมห้วยผึ้ง

คำสั่ง..... (ระฟ้า)

(นายปาฎิหารีย์ ระฟ้า)

นายกองค์การบริหารส่วนตำบลนิคมห้วยผึ้ง

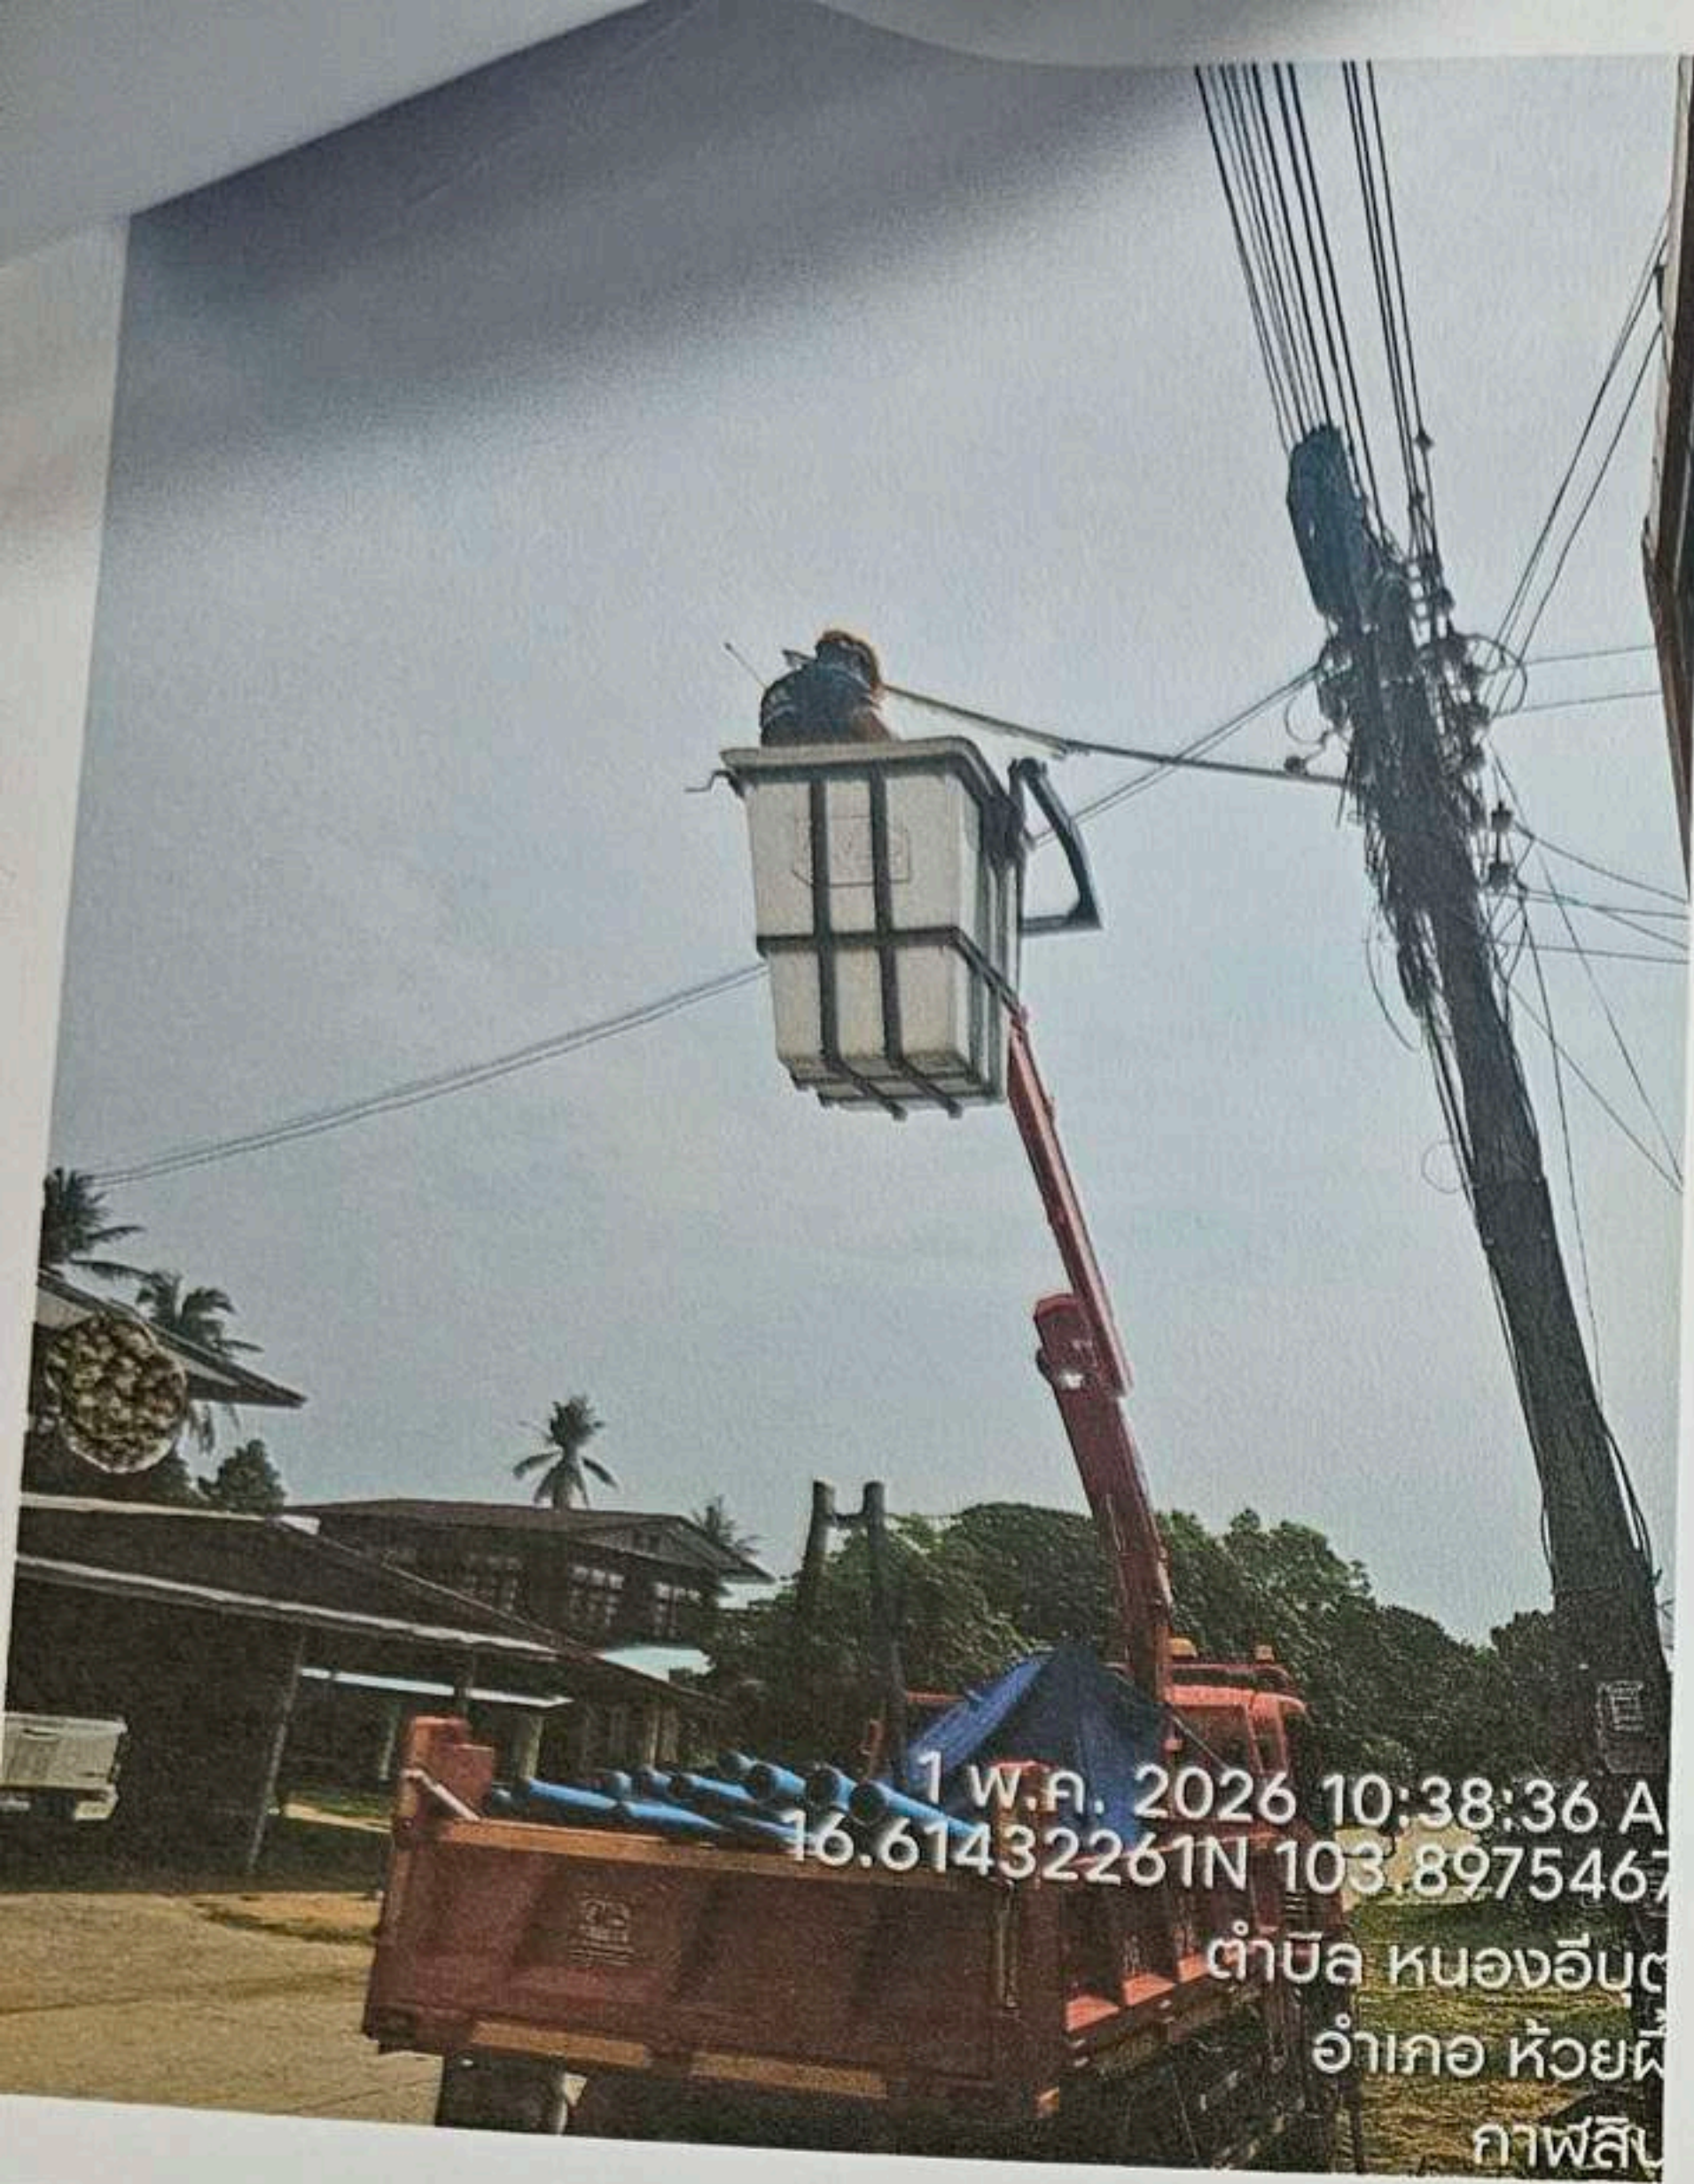

1 พ.ค. 2026 10:38:36 A
16.61432261N 103.8975467
ตำบลหนองอ้น
อำเภอห้วยฝึ
กาฬสิน



1 พ.ค. 2026 10:29:48 A
16.61433203N 103.89763527
ตำบลนิคมห้วยฝึ
อำเภอห้วยฝึ
กาฬสิน



1 พ.ค. 2026 10:38:42 A
16.61431957N 103.8975492
ตำบลหนองอ้น
อำเภอห้วยฝึ
กาฬสิน



นายชนวัฒน์ อ้วนละม้าย
เจ้าพนักงานประปา

1 พ.ค. 2026 10:30:02 A
16.61435258N 103.8976076
ตำบลนิคมห้วยฝึ
อำเภอห้วยฝึ
กาฬสิน

แบบคำร้องซ่อมแซมไฟฟ้าสาธารณะในเขตองค์การบริหารส่วนตำบลนิคมห้วยผึ้ง

อบต. นิคมห้วยผึ้ง

วันที่ 1 เดือน พ.ค พ.ศ. ๒๕๖๓ เลขที่ 34/69

วันที่ 1 / 5 / 69

เรื่อง ไฟฟ้าสาธารณะชำรุดที่..... กอ.ต.....

เรียน นายองค์การบริหารส่วนตำบลนิคมห้วยผึ้ง
 ด้วยได้รับแจ้งจาก (นาย/นาง/นางสาว)..... อี.วิ.ศักดิ์..... ก.พิ.ส..... ว่ามีไฟฟ้าสาธารณะ
 ในเขตองค์การบริหารส่วนตำบลนิคมห้วยผึ้งใช้การไม่ได้..... 1..... จำนวน..... 1..... จุด ตามรายการดังนี้

ลำดับ ที่	บริเวณ	หมู่บ้าน	หมายเหตุ
1	แนวบ้าน หมู่ 2	๗ 2	ขาดไฟขาด

จึงเรียนมาเพื่อโปรดพิจารณาอนุมัติดำเนินการต่อไป

(ลงชื่อ)..... อี.วิ.ศักดิ์..... ก.พิ.ส.....

(.....) ผู้แจ้ง/ส.อบต.

(.....).....

(นางสาวชมพู่ บาลเพชร)
 ผู้ช่วยเจ้าพนักงานธุรการ

(.....).....

(นายกิตินันท์ ชาดาส)
 ผู้ช่วยนายช่างไฟฟ้า

ความคิดเห็น.....

(นายสุรกิจ วิทาโน)

นายช่างโยธาชำนาญงาน/รักษาราชการแทน
 ผู้อำนวยการกองช่าง

คำสั่ง.....

(.....)

(นายปาฏิหารีย์ ระฟ้า)

นายกองค์การบริหารส่วนตำบลนิคมห้วยผึ้ง

เรียน นายก อบต. นิคมห้วยผึ้ง
 เพื่อโปรดทราบ

เรื่อง ไฟฟ้าสาธารณะชำรุด

(.....)

(นายธนวัฒน์ อ้วนละมัย)
 เจ้าพนักงานประปา

ความคิดเห็น.....

(.....)

(นางสาวสลิลทิพย์ โพธิ์มูล)


ปลัดองค์การบริหารส่วนตำบลนิคมห้วยผึ้ง




5 พ.ค. 2026 10:40:14
65° NE
อำเภอ ห้วยผึ้ง
Index number: 599



5 พ.ค. 2026 10:35:00
165° S
อำเภอ ห้วยผึ้ง
Index number: 595

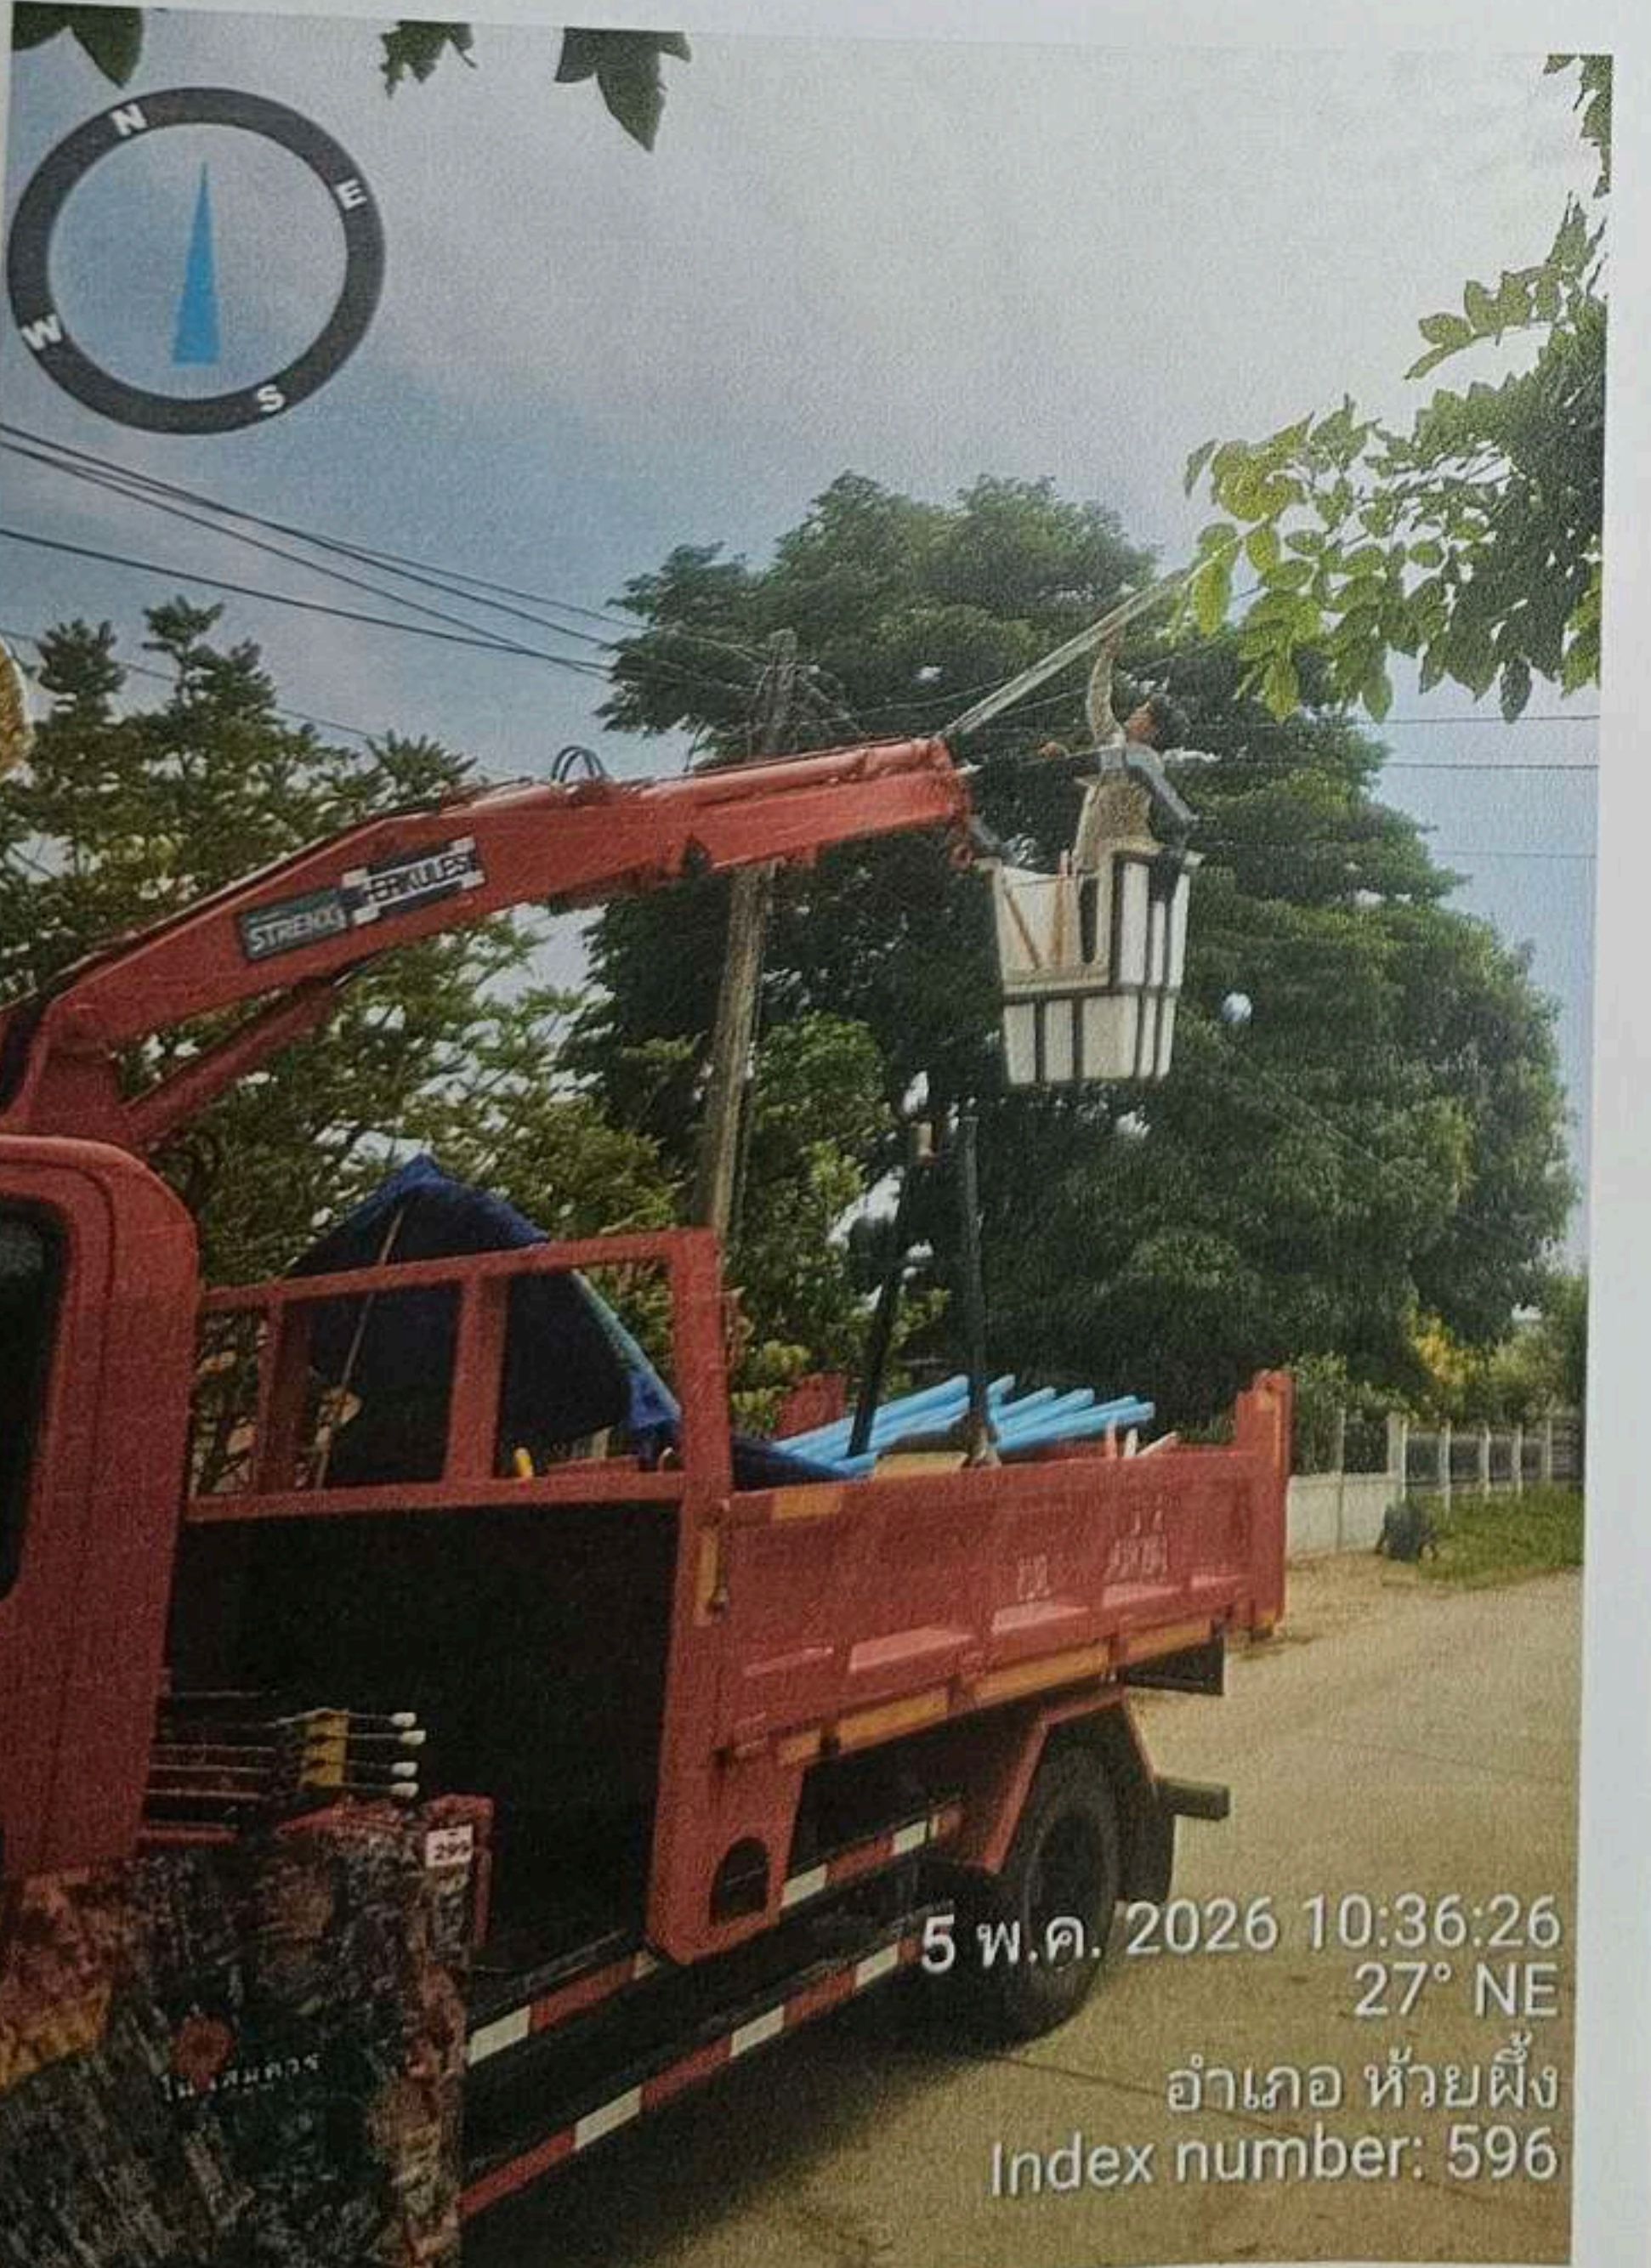

5 พ.ค. 2026 10:36:26
27° NE
อำเภอ ห้วยผึ้ง
Index number: 596

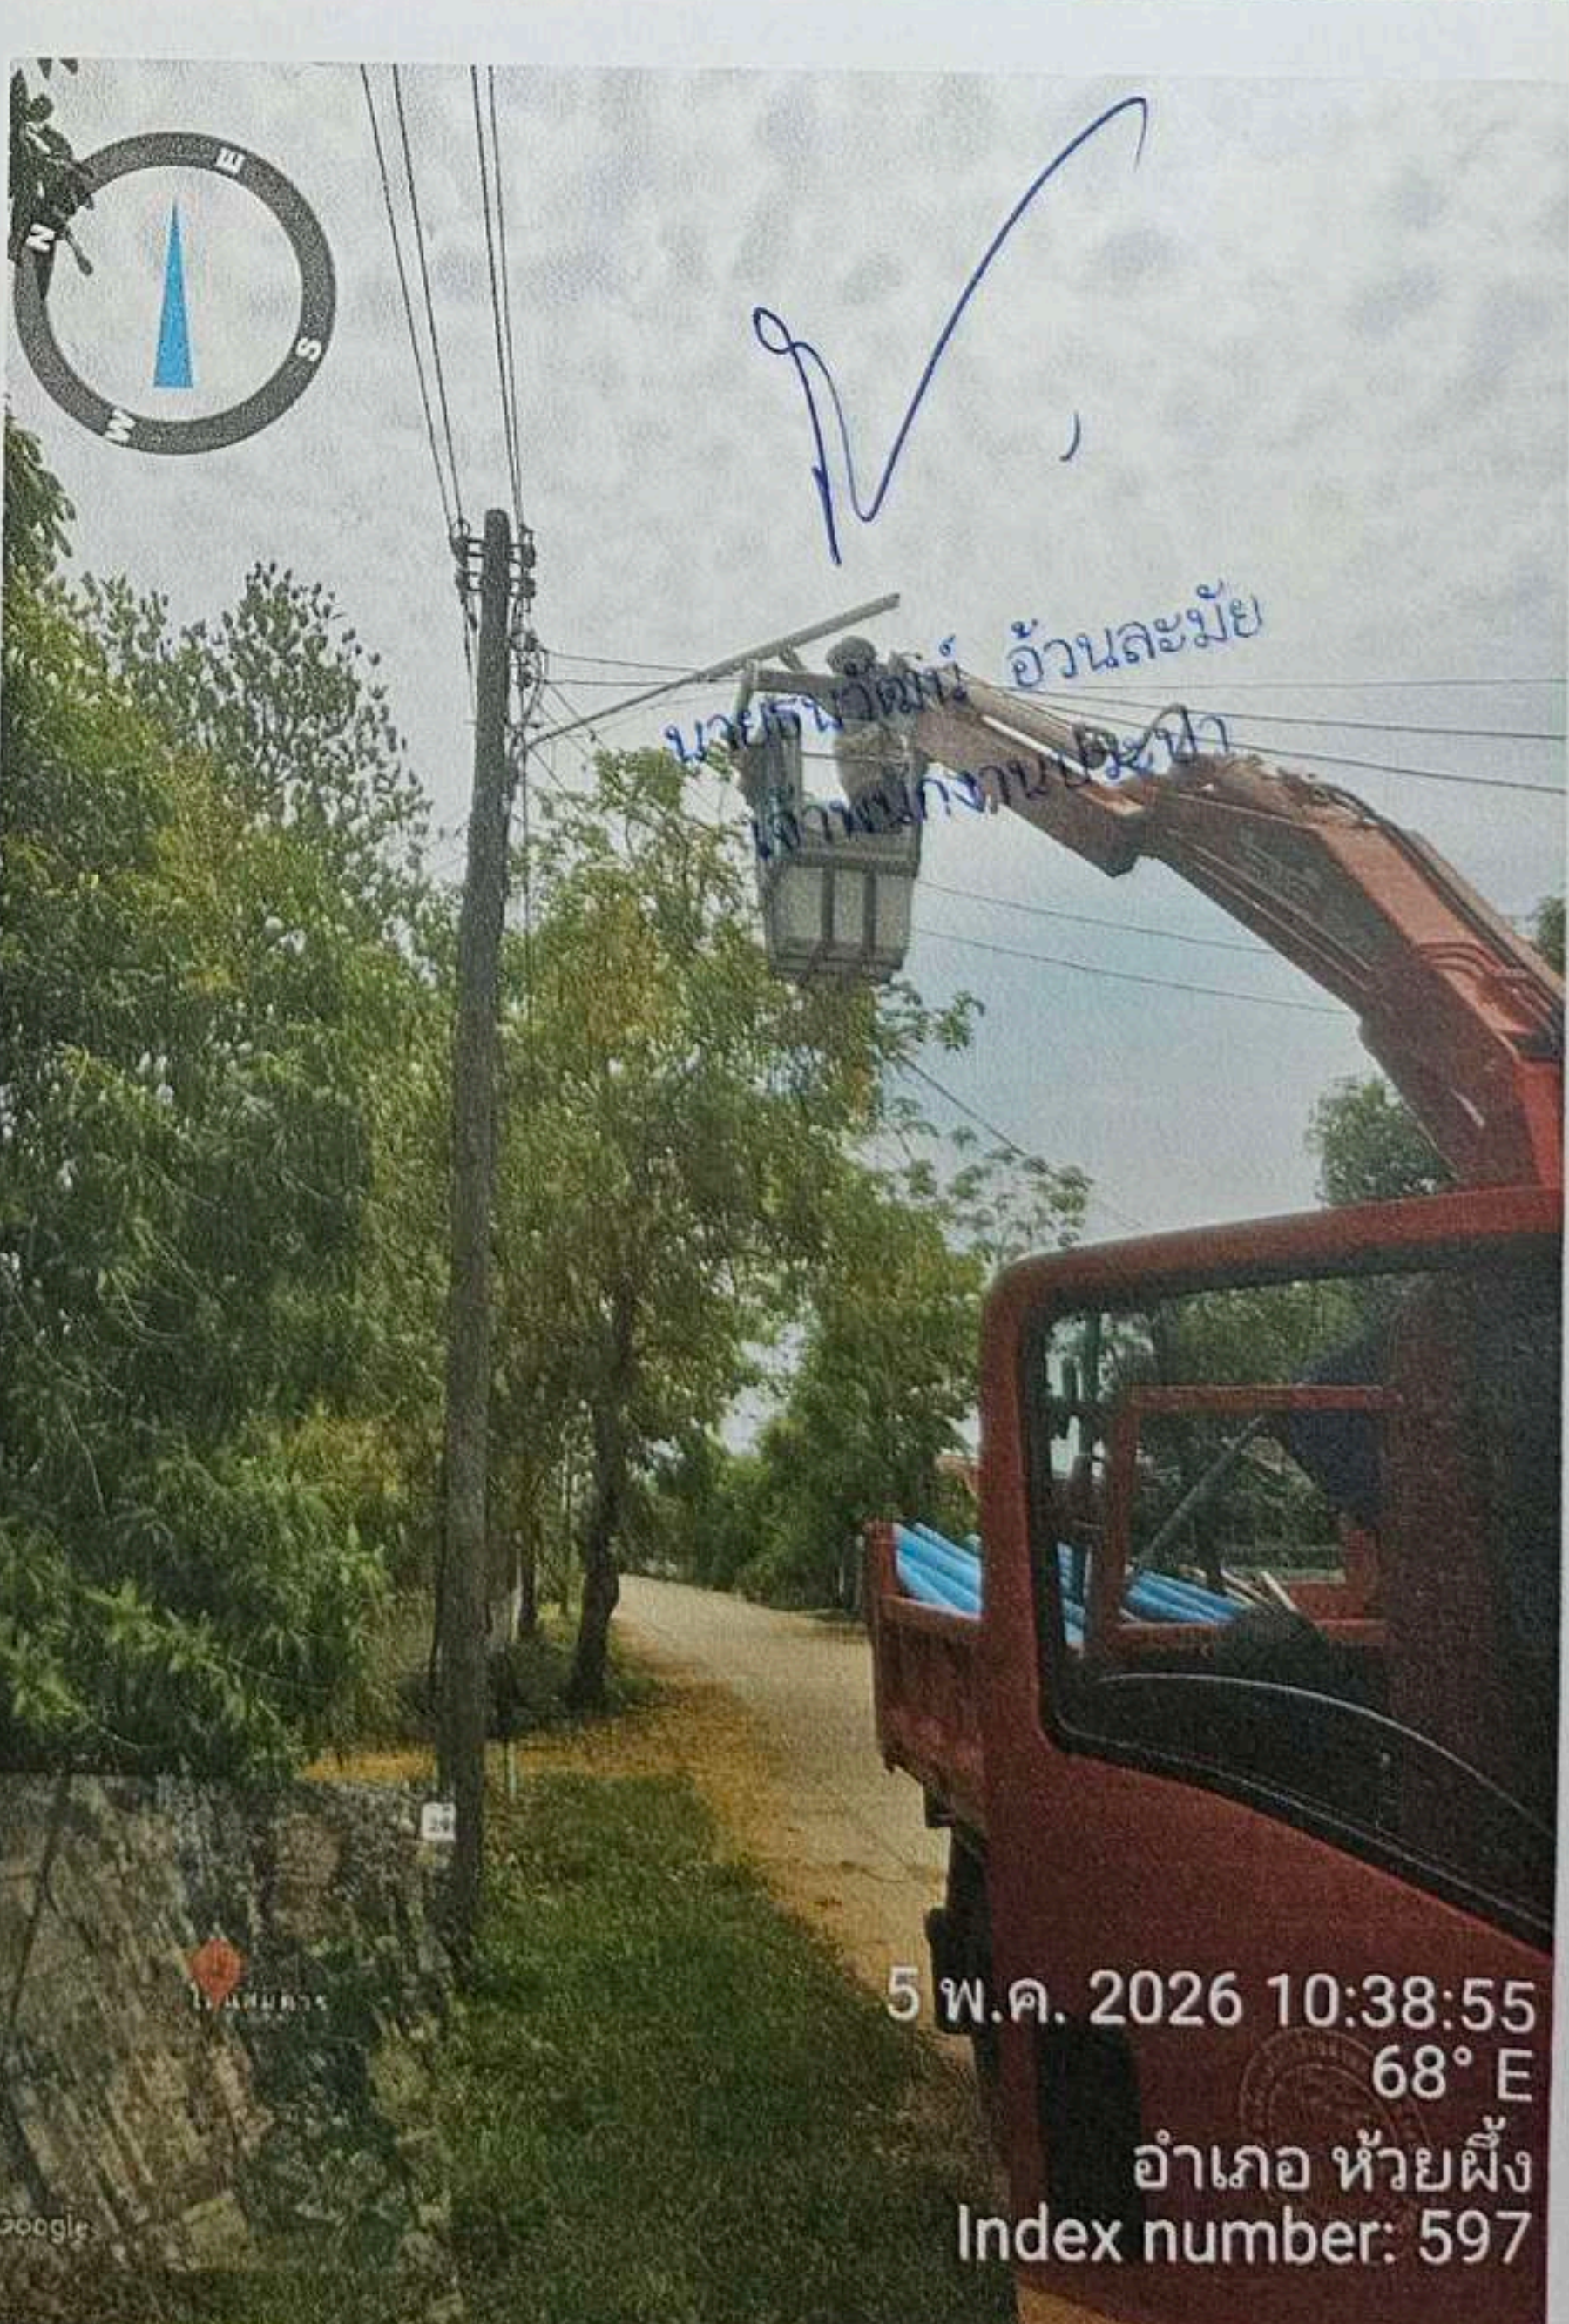

นายวัฒน์ อ้วนละมัย
ช่างช่างไฟฟ้า

5 พ.ค. 2026 10:38:55
68° E
อำเภอ ห้วยผึ้ง
Index number: 597

แบบคำร้องซ่อมแซมไฟฟ้าสาธารณะในเขตองค์การบริหารส่วนตำบลนิคมห้วยผึ้ง

อบต. นิคมห้วยผึ้ง

วันที่ 5 เดือน พ.ค. พ.ศ. 2564 เลขที่ 35/69

วันที่ 5 19 169

เรื่อง ไฟฟ้าสาธารณะชำรุดที่..... บ้าน โนนสมอ

เรียน นายกองค์การบริหารส่วนตำบลนิคมห้วยผึ้ง
 ด้วยได้รับแจ้งจาก (นาย/นาง/นางสาว)..... สาว อรรถ ว่ามีไฟฟ้าสาธารณะ
 ในเขตองค์การบริหารส่วนตำบลนิคมห้วยผึ้งใช้การไม่ได้..... 2 จำนวน..... 2 จุด ตามรายการดังนี้

ลำดับที่	บริเวณ	หมู่บ้าน	หมายเหตุ
1	<u>บ.นิคม ๑๓</u>	<u>๘.14</u>	<u>บ.๑๓ ๒๗๓๑</u>
2	<u>บ.นิคม ๑๓</u>	<u>๘.12</u>	<u>บ.๑๓ ๒๗๓๑</u>

จึงเรียนมาเพื่อโปรดพิจารณาอนุมัติดำเนินการต่อไป

(ลงชื่อ)..... ท.อ.สาว อรรถ
 (.....) ผู้แจ้ง/ส.อบต.

(.....) ชมพู
 (นางสาวชมพู บาลเพชร)
 ผู้ช่วยเจ้าพนักงานธุรการ

(.....) กิตติ
 (นายกิตตินันท์ ชาดาสุ)
 ผู้ช่วยนายช่างไฟฟ้า

เรียน นายก อบต. นิคมห้วยผึ้ง
 เพื่อโปรดทราบ
 เรื่อง ไฟฟ้าสาธารณะชำรุด

(.....) [Signature]
 (นายธนวัฒน์ อ้วนละมัย)
 เจ้าพนักงานประปา

ความคิดเห็น
 (นายสุรกิจ วิทาโน)
 นายช่างโยธาชำนาญงาน/รักษาราชการแทน
 ผู้อำนวยการกองช่าง

ความคิดเห็น [Signature]
 (.....)
 (นางสาวสลิลทิพย์ โพธิ์มูล)

คำสั่ง..... [Signature]
 (.....)
 (นายปาฏิหาริย์ ระฟ้า)


ปลัดองค์การบริหารส่วนตำบลนิคมห้วยผึ้ง

นายกองค์การบริหารส่วนตำบลนิคมห้วยผึ้ง





นายธวัฒน์ อ้วนละมัย
เจ้าพนักงานประปา

(Handwritten signature)

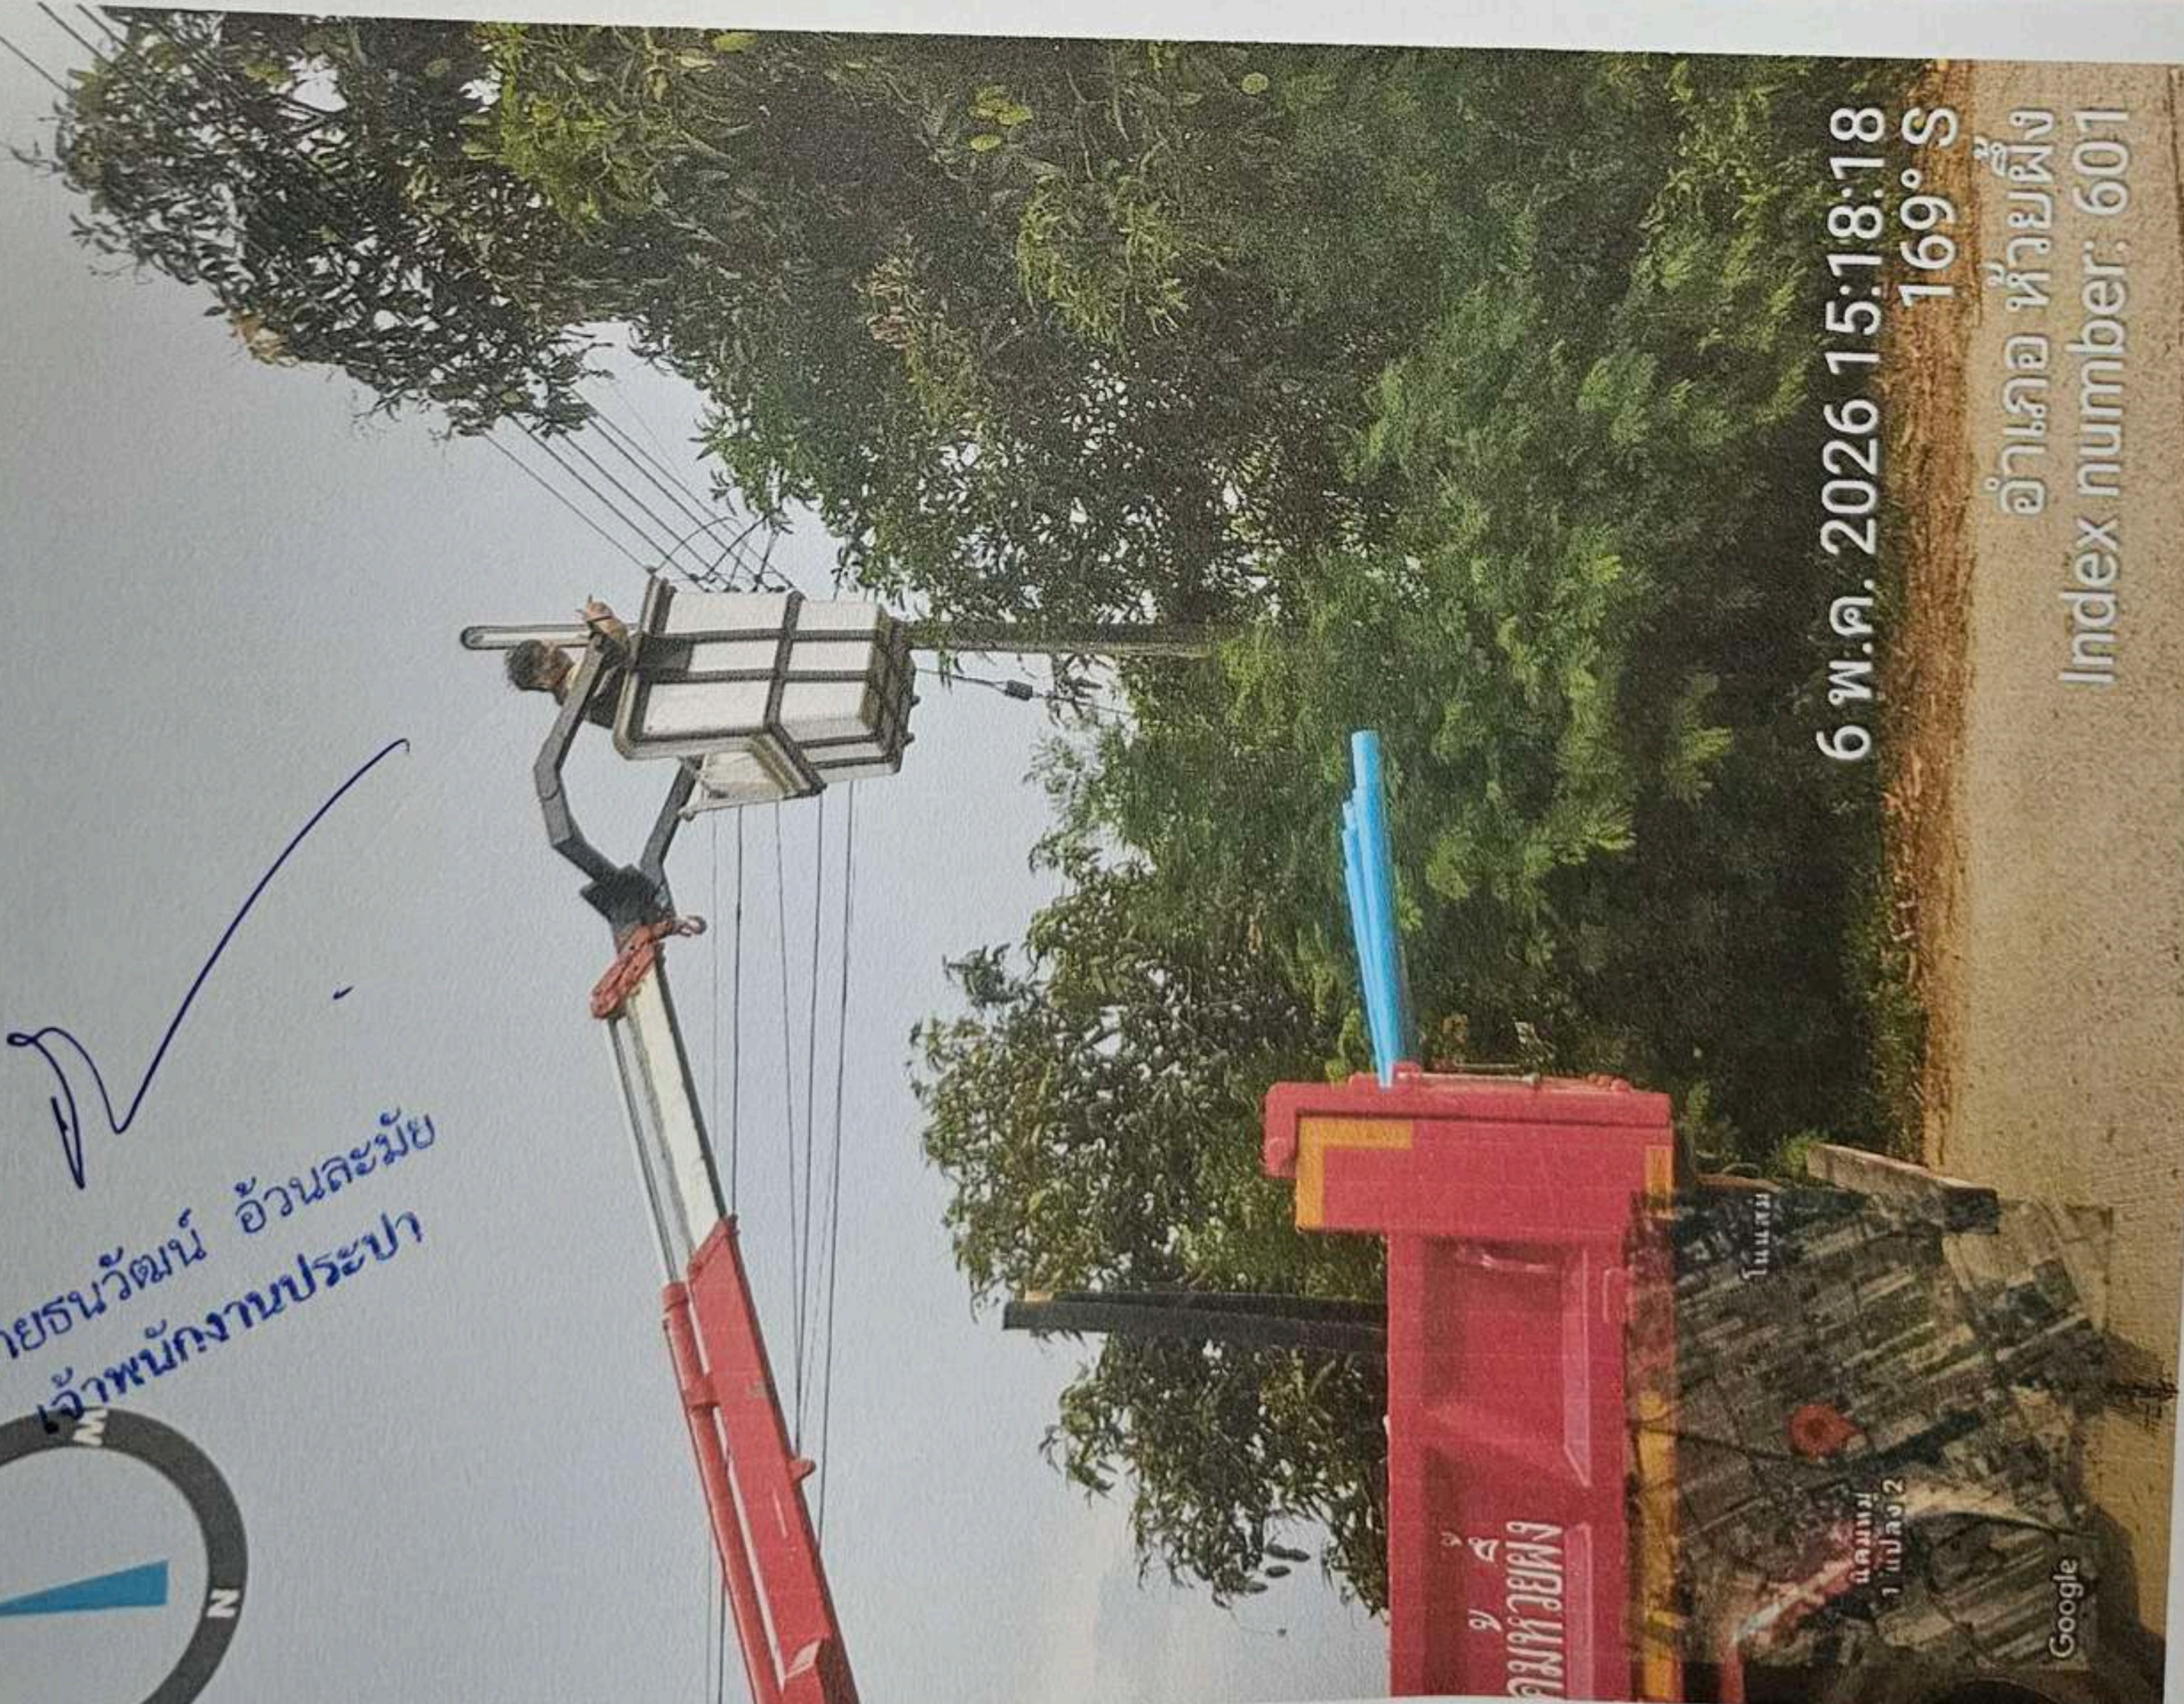

6 พ.ค. 2026 15:18:18
169° S

อำเภอ ห้วยผึ้ง
Index number: 601

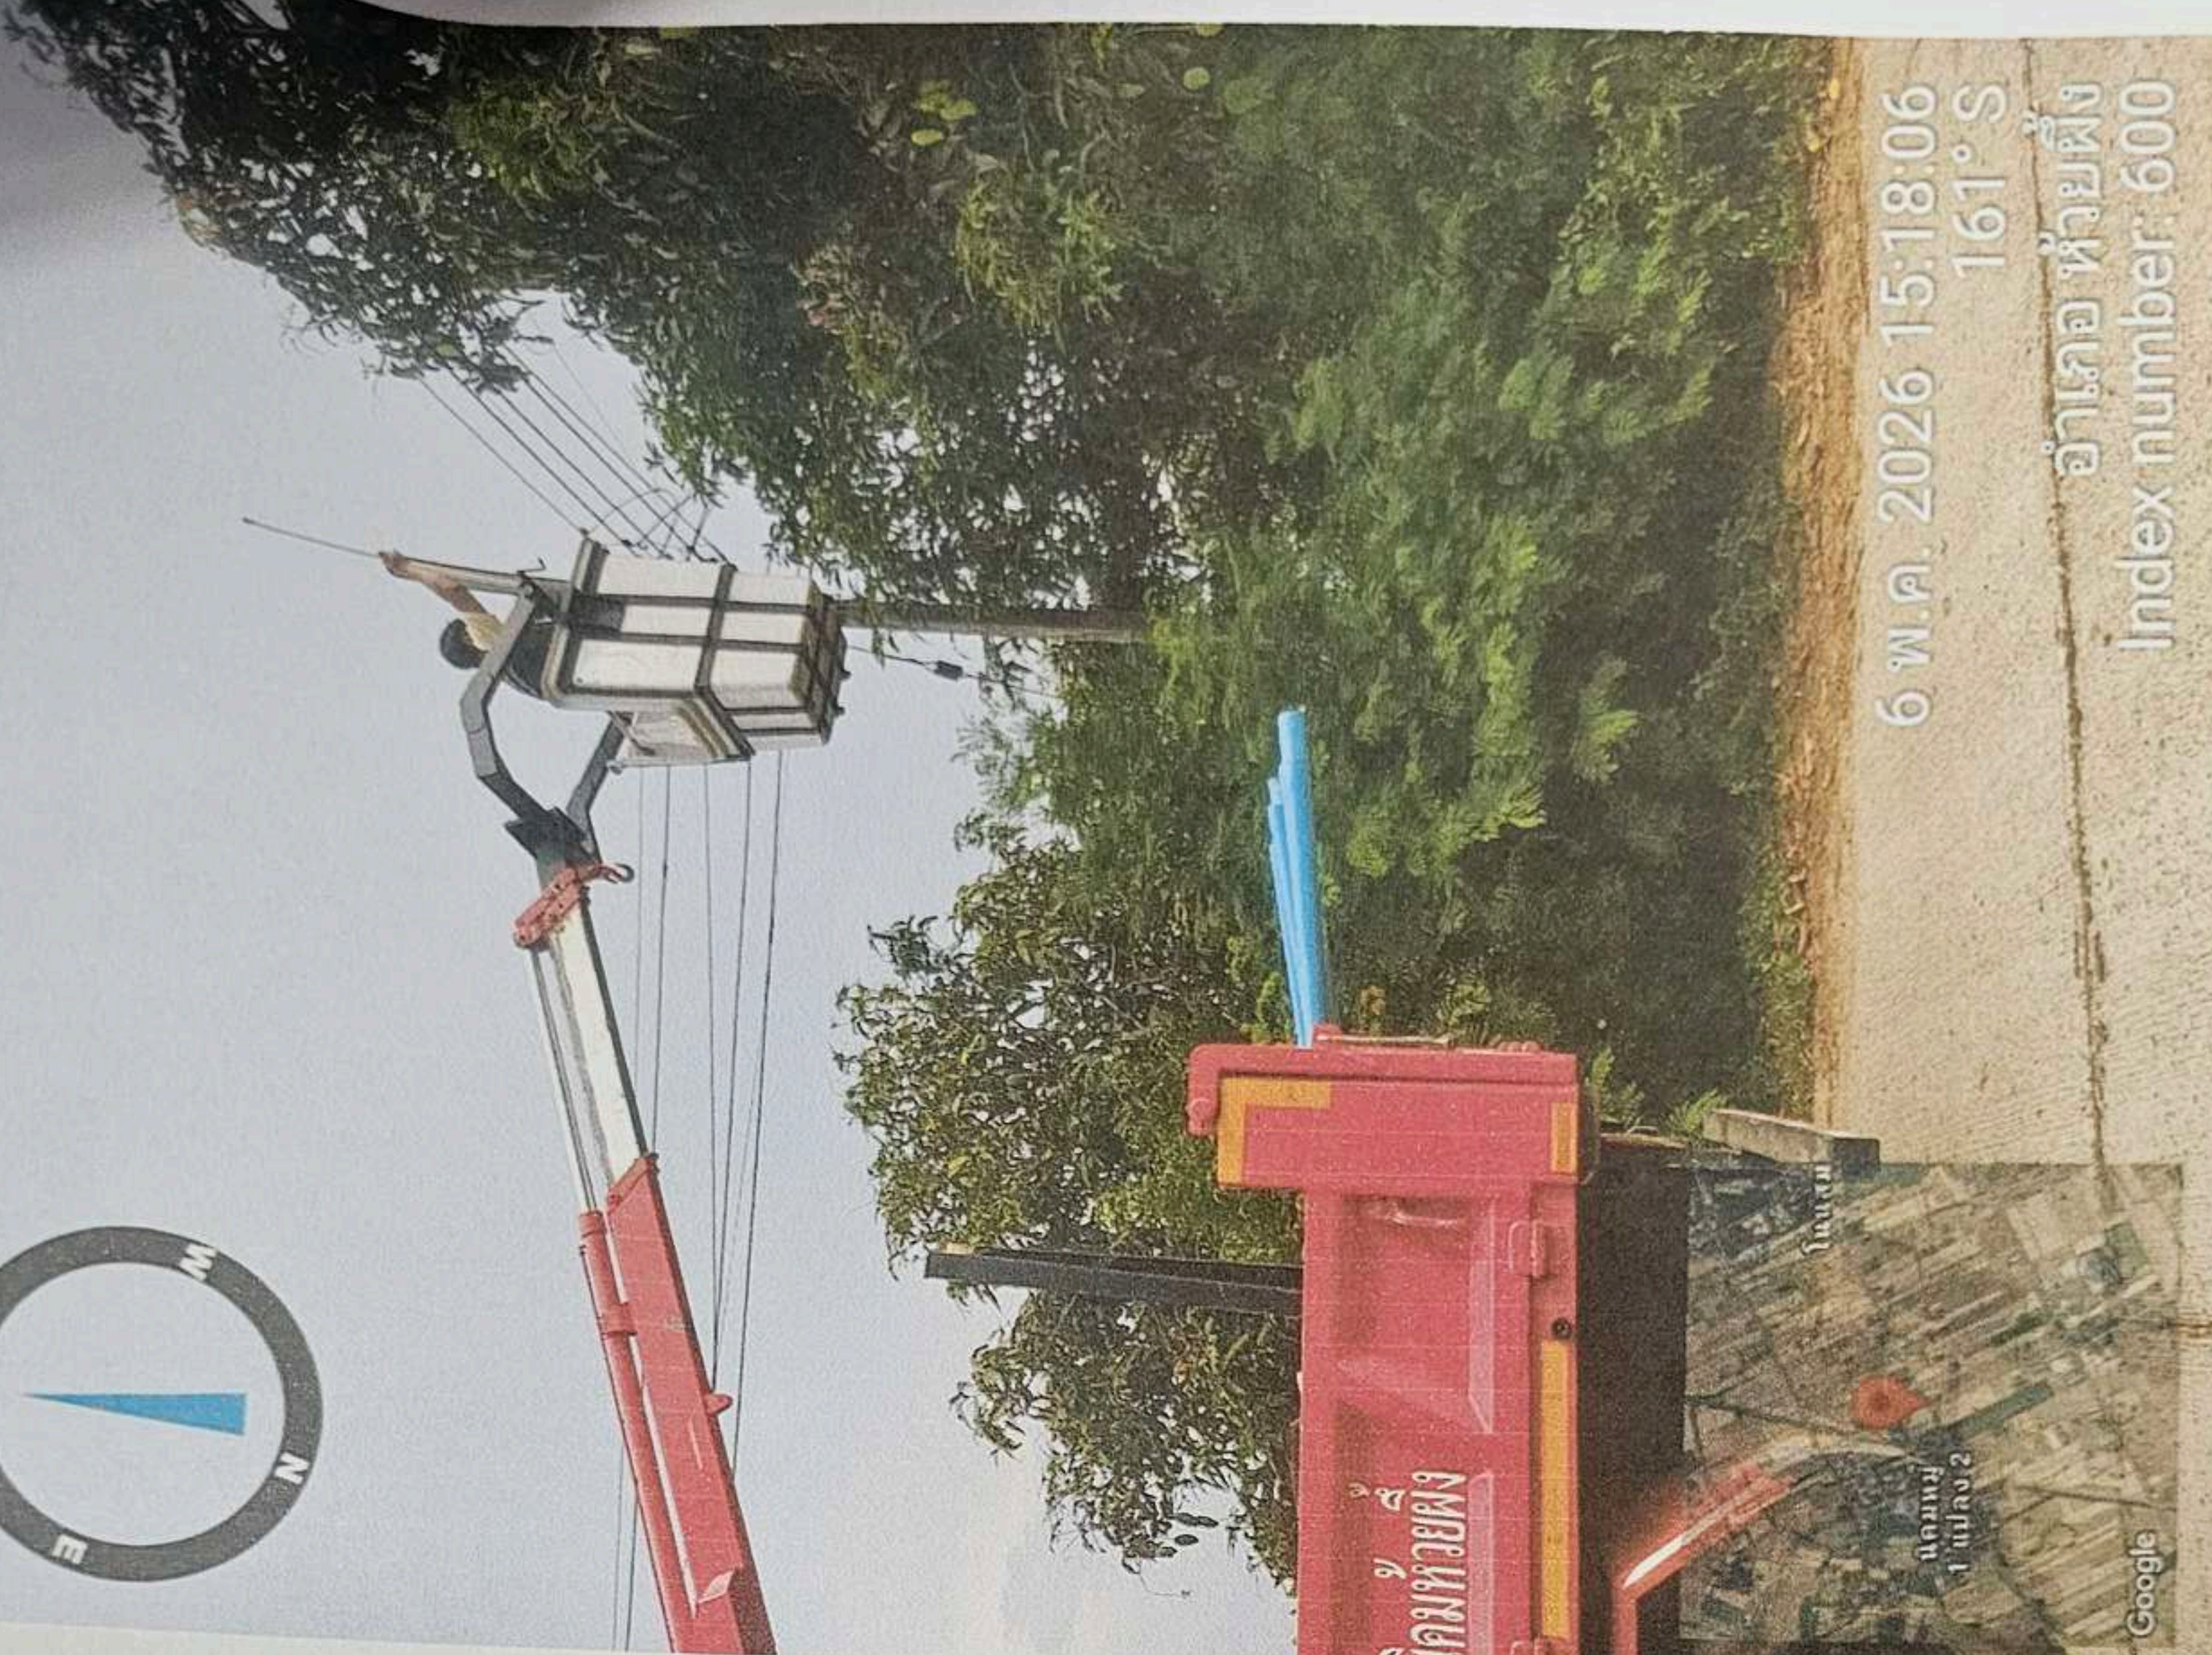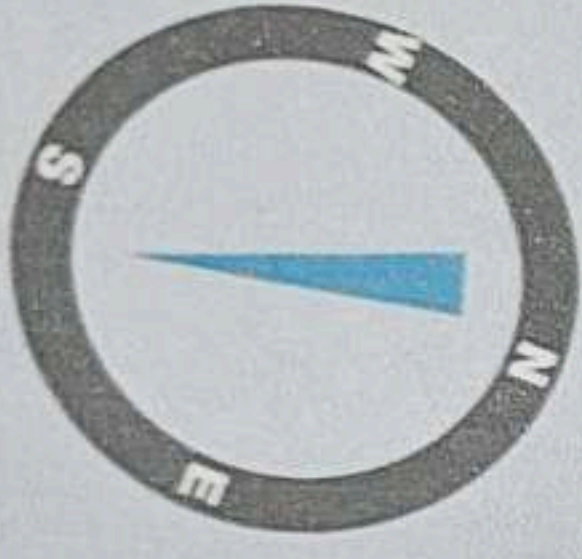

6 พ.ค. 2026 15:18:06
161° S

อำเภอ ห้วยผึ้ง
Index number: 600

แบบคำร้องซ่อมแซมไฟฟ้าสาธารณะในเขตองค์การบริหารส่วนตำบลนิคมห้วยผึ้ง

อบต. นิคมห้วยผึ้ง

วันที่ 6 เดือน

พ.ศ. ๒๕๖๔

เลขที่ 36/69

วันที่ 6 / 5 / 69

เรื่อง ไฟฟ้าสาธารณะชำรุดที่.....

เรียน นายองค์การบริหารส่วนตำบลนิคมห้วยผึ้ง
ด้วยได้รับแจ้งจาก (นาย/นาง/นางสาว)..... ว่ามีไฟฟ้าสาธารณะ
ในเขตองค์การบริหารส่วนตำบลนิคมห้วยผึ้งใช้การไม่ได้..... จำนวน..... จุด ตามรายการดังนี้

ลำดับ ที่	บริเวณ	หมู่บ้าน	หมายเหตุ
1	สวนแรกบ้านผู้ช่วยผู้ใหญ่บ้าน	ม.1	ขาดไฟขาด

จึงเรียนมาเพื่อโปรดพิจารณาอนุมัติดำเนินการต่อไป

(ลงชื่อ)..... ผู้แจ้ง/ส.อบต.

(นางสาวชมพู บาลเพชร)
ผู้ช่วยเจ้าพนักงานธุรการ

(นายกิตตินันท์ ชาดาส)
ผู้ช่วยนายช่างไฟฟ้า

ความคิดเห็น.....
(นายสุรกิจ วิทาโน)
นายช่างโยธาชำนาญงาน/รักษาราชการแทน
ผู้อำนวยการกองช่าง

คำสั่ง.....
(นายปาฎิหารีย์ ระฟ้า)
นายกองค์การบริหารส่วนตำบลนิคมห้วยผึ้ง

เรียน นายก อบต. นิคมห้วยผึ้ง
เพื่อโปรดทราบ

เรื่อง ไฟฟ้าสาธารณะชำรุด

(นายธนวัฒน์ อ้วนละมัย)
เจ้าพนักงานประปา


ความคิดเห็น.....
(นางสาวสลิตทิพย์ โพธิ์มูล)
ปลัดองค์การบริหารส่วนตำบลนิคมห้วยผึ้ง




7 พ.ค. 2026 10:11:01
119° SE
อำเภอ ห้วยผึ้ง
Index number: 607



7 พ.ค. 2026 10:02:31
135° SE
อำเภอ ห้วยผึ้ง
Index number: 604

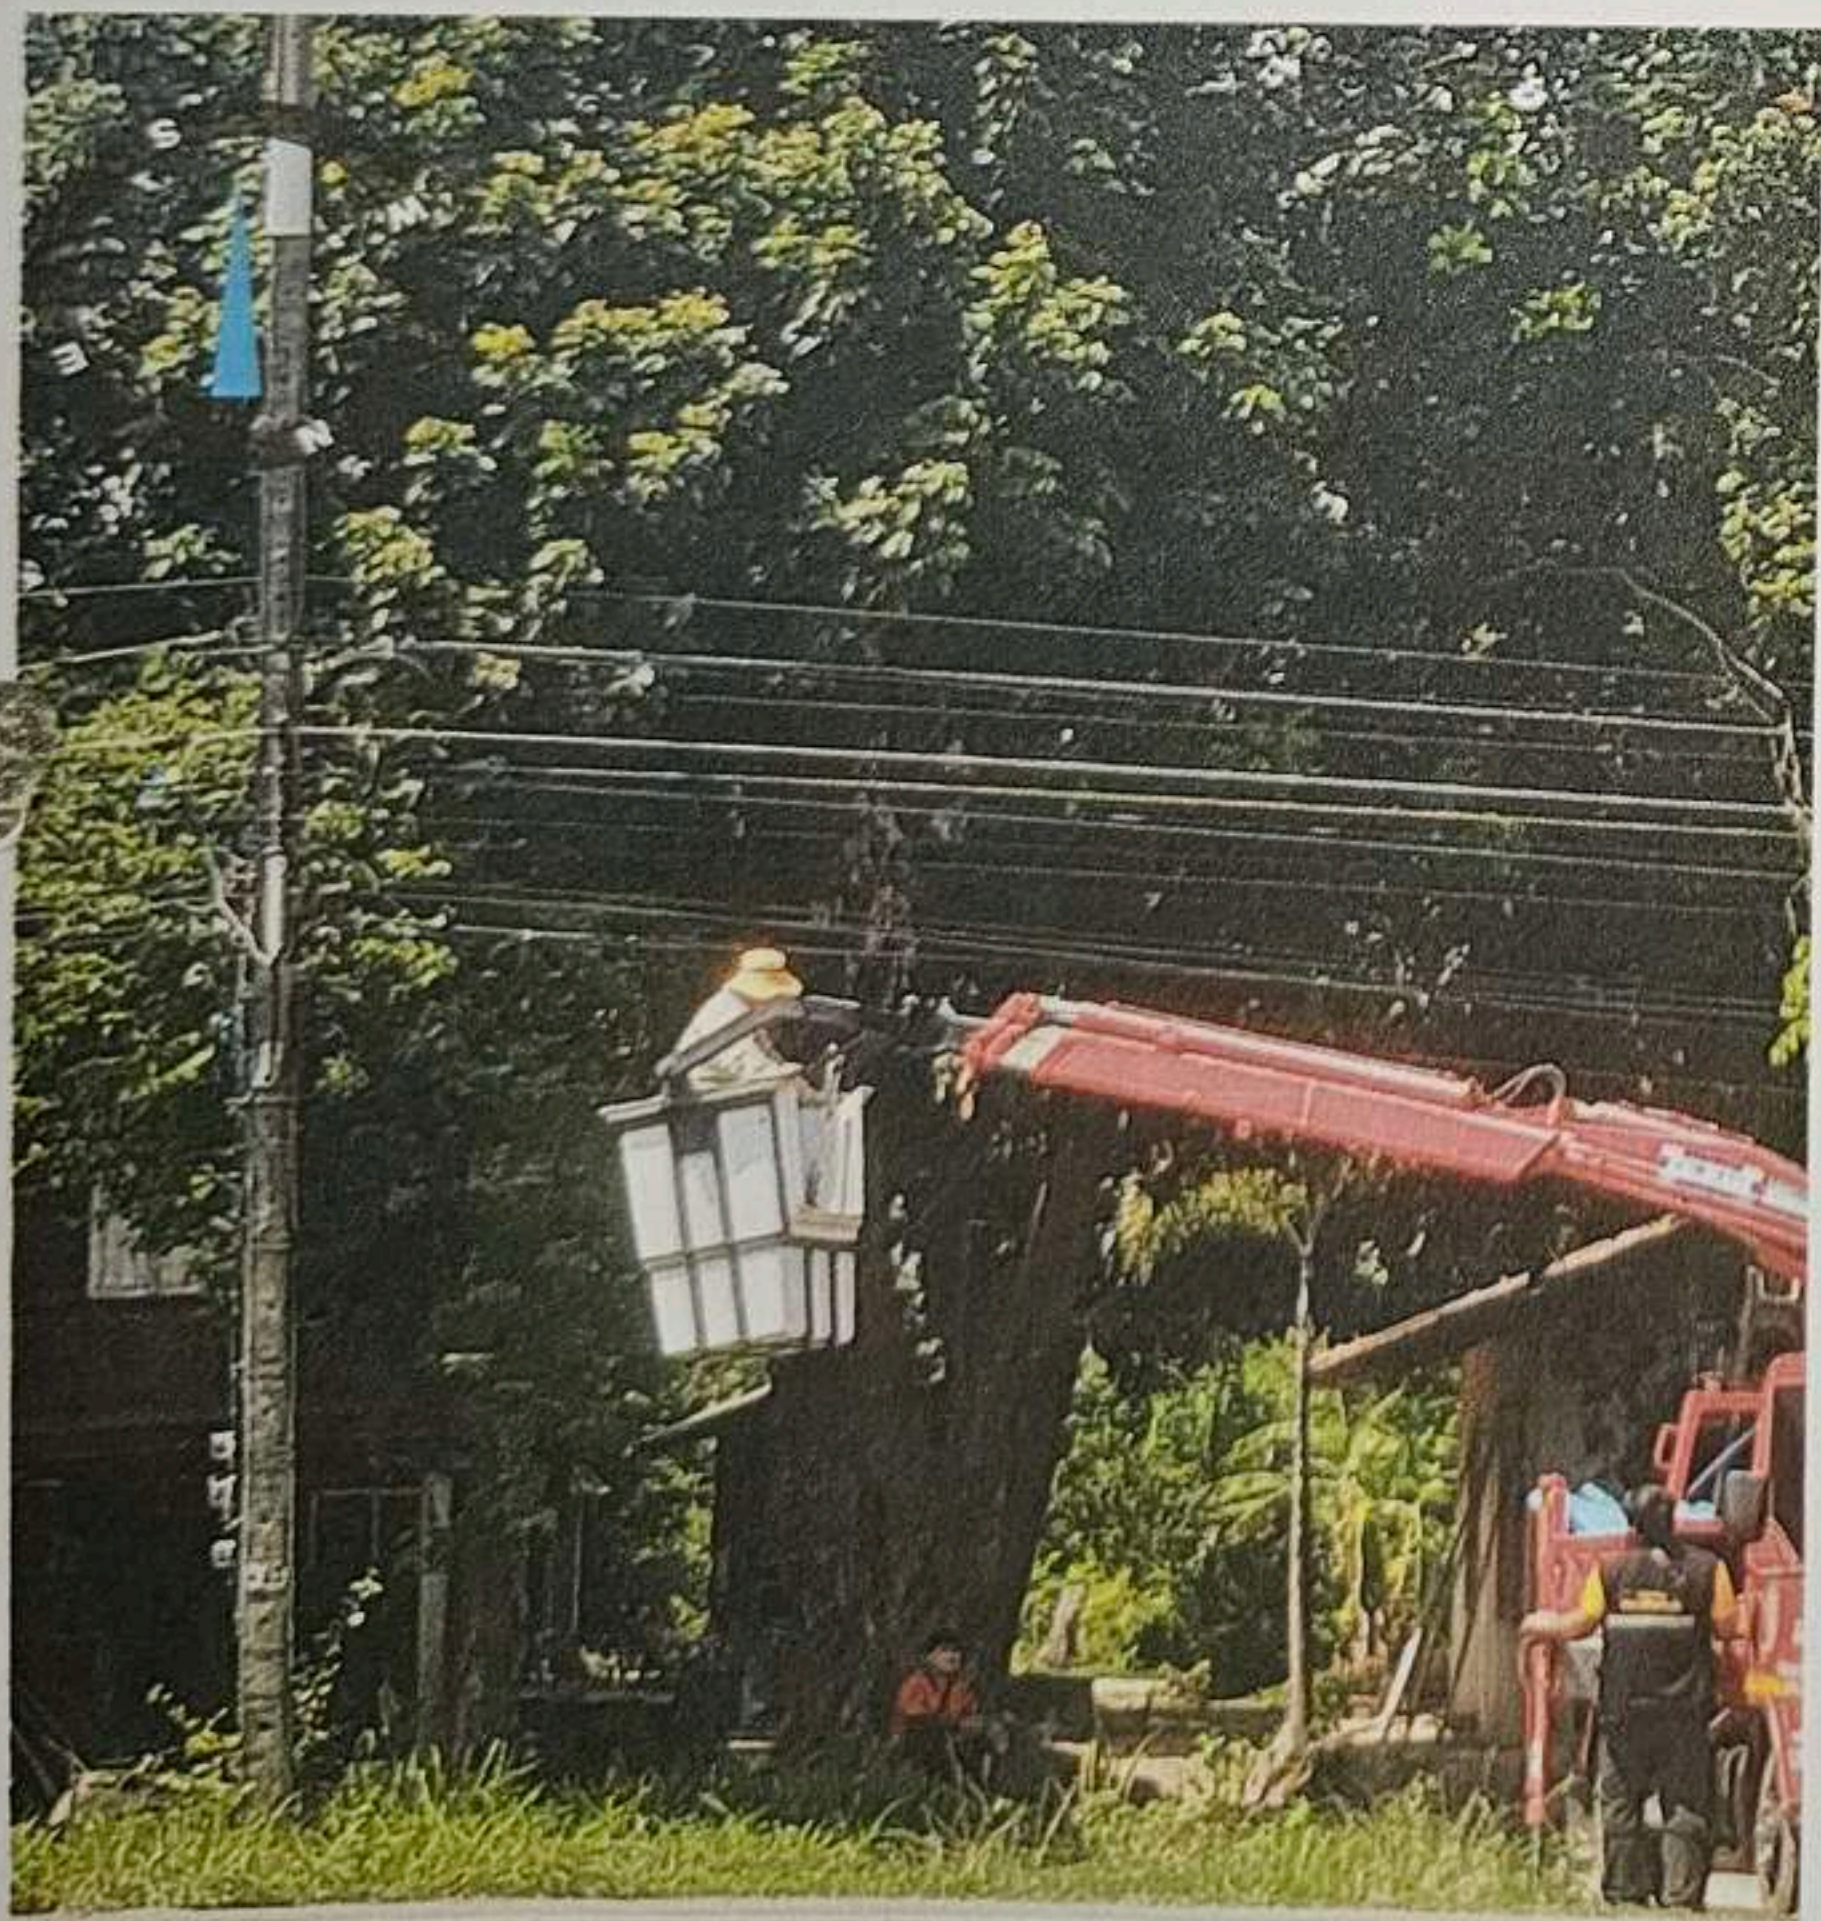

7 พ.ค. 2026 10:23:18
205° SW
อำเภอ ห้วยผึ้ง
Index number: 610

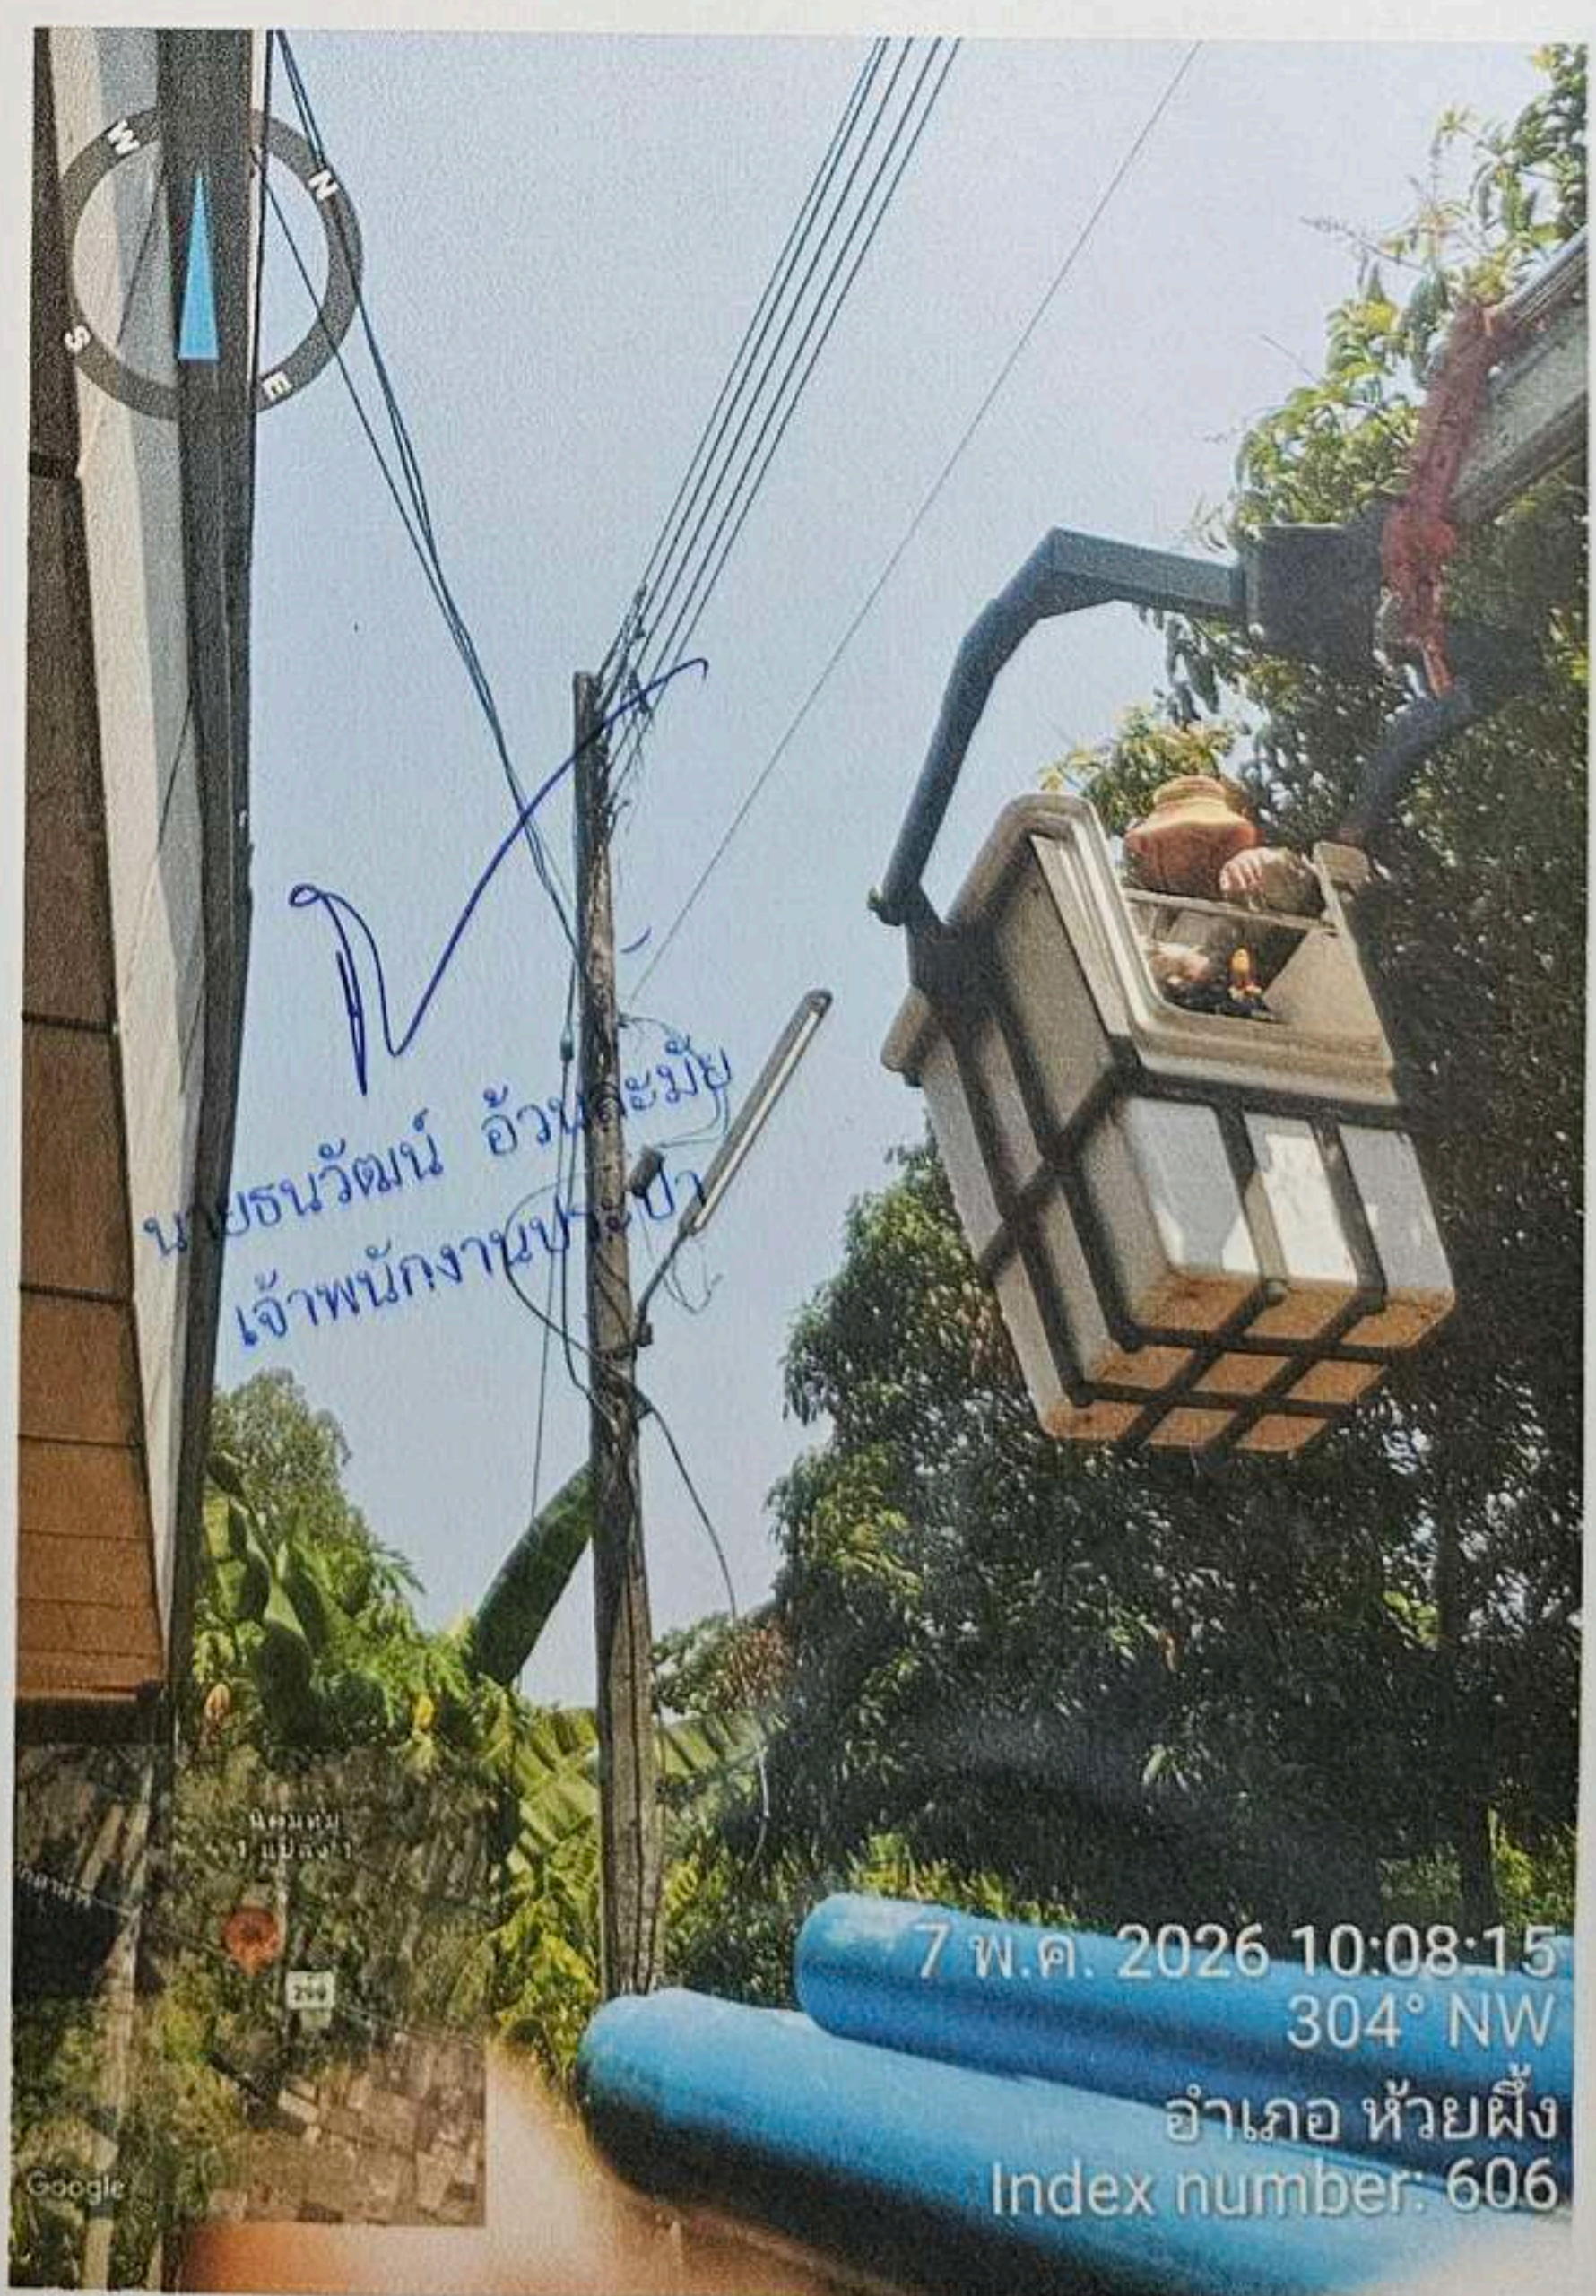

นายชนวัฒน์ อ้วนละม้าย
เจ้าพนักงานช่างไฟฟ้า

7 พ.ค. 2026 10:08:15
304° NW
อำเภอ ห้วยผึ้ง
Index number: 606

แบบคำร้องซ่อมแซมไฟฟ้าสาธารณะในเขตองค์การบริหารส่วนตำบลนิคมห้าฝึ้ง

อบต. นิคมห้าฝึ้ง

วันที่ ๗ เดือน พ.ค. ๒๕๖๑

เลขที่ ๖๗/๖๑

วันที่ ๗ / ๕ / ๖๑

เรื่อง ไฟฟ้าสาธารณะชำรุดที่.....นิคมห้าฝึ้ง.....

เรียน นายองค์การบริหารส่วนตำบลนิคมห้าฝึ้ง
 ด้วยได้รับแจ้งจาก (นาย/นาง/นางสาว).....คุณเอ็ง.....คำดีใจ.....ว่ามีไฟฟ้าสาธารณะ
 ในเขตองค์การบริหารส่วนตำบลนิคมห้าฝึ้งใช้การไม่ได้.....๖.....จำนวน.....๖.....จุด ตามรายการดังนี้

ลำดับ ที่	บริเวณ	หมู่บ้าน	หมายเหตุ
1	รอบข่วงในหมู่ ๕	ม. ๑	หลอดไฟขาด
2	หน้าบ้าน	ม. ๑	หลอดไฟขาด

จึงเรียนมาเพื่อโปรดพิจารณาอนุมัติดำเนินการต่อไป

เรียน นายก อบต. นิคมห้าฝึ้ง
 เพื่อโปรดทราบ
 เรื่อง ไฟฟ้าสาธารณะชำรุด

([Signature])
 (นายธนวัฒน์ อ้วนละมัย)
 เจ้าพนักงานประปา

ความคิดเห็น
 (นางสาวสลิตทิพย์ โพธิ์มูล)
 ปลัดองค์การบริหารส่วนตำบลนิคมห้าฝึ้ง

(ลงชื่อ) [Signature]
 (.....คำดีใจ.....) ผู้แจ้ง/ส.อบต.

([Signature])
 (นางสาวชมพู่ บาลเพชร)
 ผู้ช่วยเจ้าพนักงานธุรการ

([Signature])
 (นายกิตตินันท์ ชาทาส)
 ผู้ช่วยนายช่างไฟฟ้า

ความคิดเห็น
 (นายสุรกิจ วิทาโน)
 นายช่างโยธาชำนาญงาน/รักษาราชการแทน
 ผู้อำนวยการกองช่าง

คำสั่ง.....
 (นายปาฎิหารีย์ ระฟ้า)
 นายองค์การบริหารส่วนตำบลนิคมห้าฝึ้ง



7 พ.ค. 2026 14:58:28
73° E
อำเภอ ห้วยผึ้ง
Index number: 620



7 พ.ค. 2026 14:10:59
331° NW
อำเภอ กุฉินารายณ์
Index number: 612




7 พ.ค. 2026 14:11:25
81° E
อำเภอ ห้วยผึ้ง
Index number: 613



7 พ.ค. 2026 14:33:56
104° E
อำเภอ ห้วยผึ้ง
Index number: 616



7 พ.ค. 2026 14:37:34
213° SW
อำเภอ ห้วยผึ้ง
Index number: 618

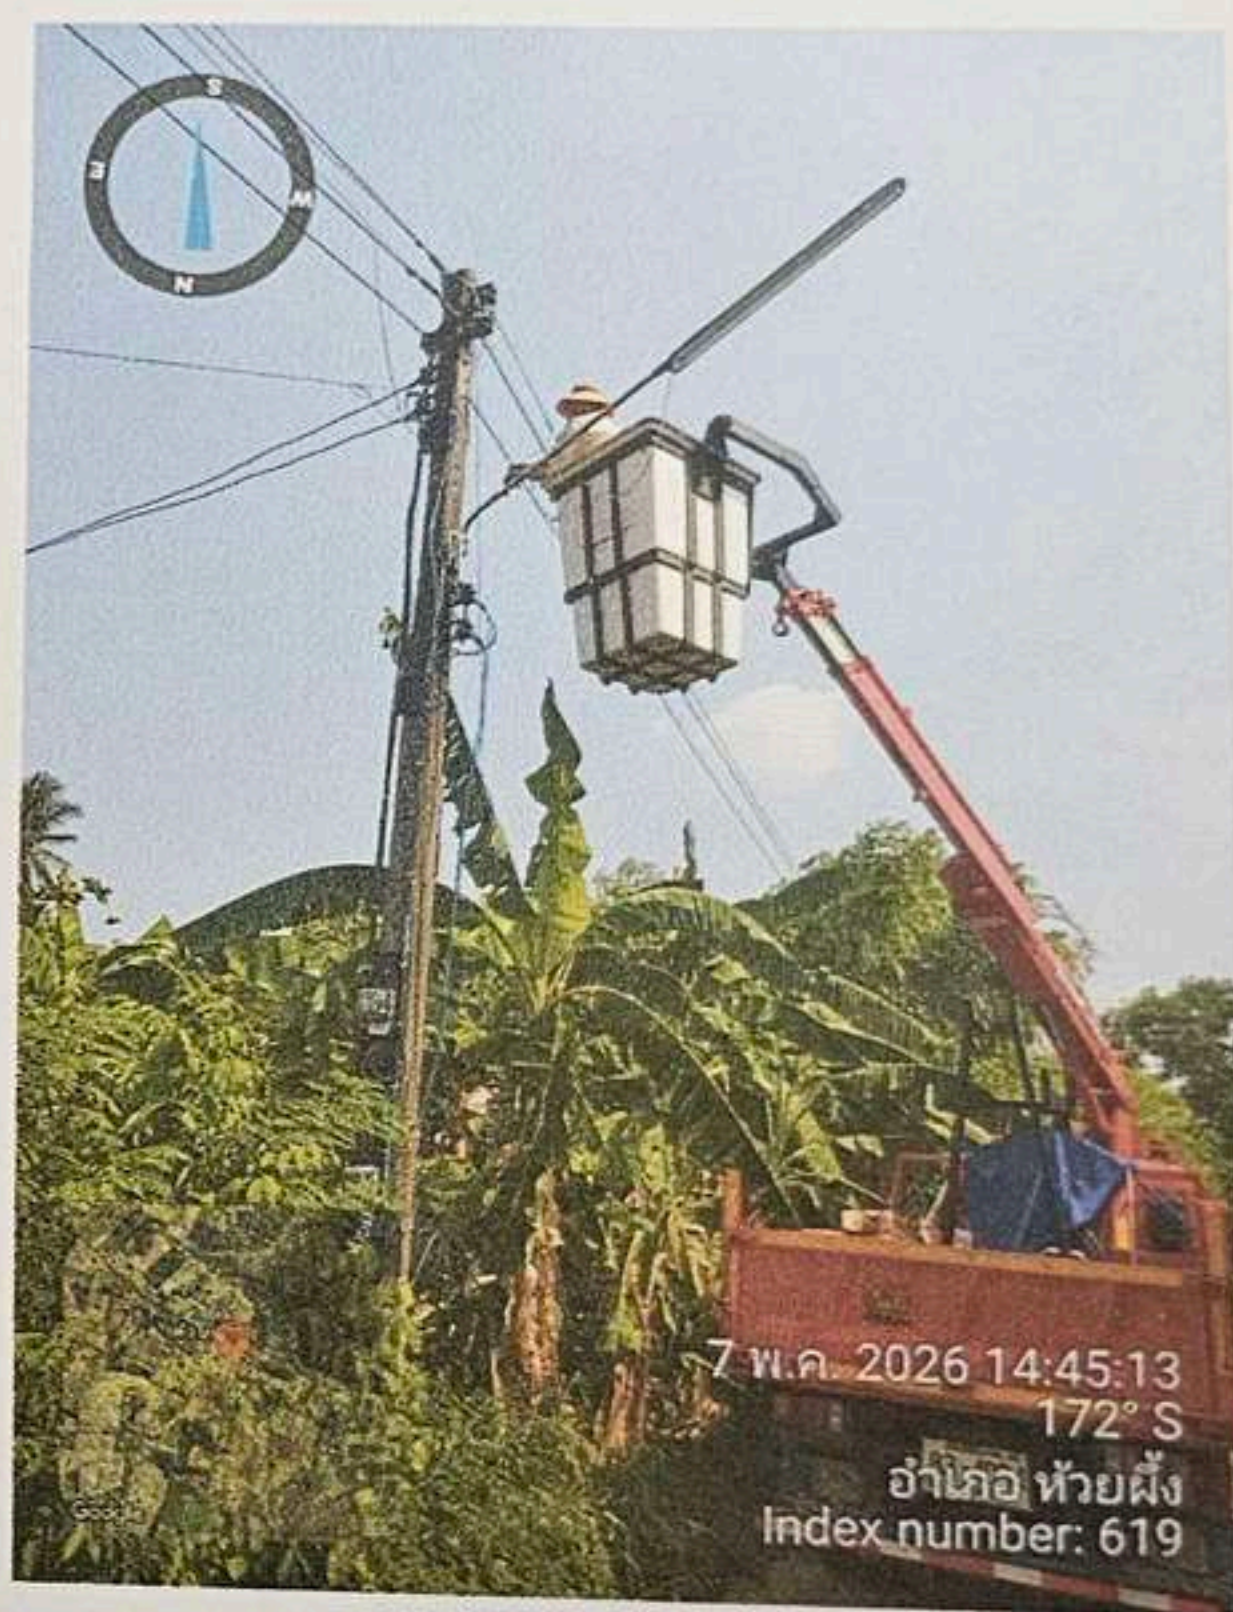

7 พ.ค. 2026 14:45:13
172° S
อำเภอ ห้วยผึ้ง
Index number: 619



7 พ.ค. 2026 14:59:31
74° E
อำเภอ ห้วยผึ้ง
Index number: 621



7 พ.ค. 2026 14:59:59
59° NE
อำเภอ ห้วยผึ้ง
Index number: 622



7 พ.ค. 2026 14:34:13
173° S
อำเภอ ห้วยผึ้ง
Index number: 617

อ้วนละมัย

แบบคำร้องขอเพิ่มโคมไฟฟ้าสาธารณะในเขตองค์การบริหารส่วนตำบลนิคมห้วยผึ้ง

อบต.นิคมห้วยผึ้ง

วันที่ 7 เดือน พฤษภาคม พ.ศ. 2569

เลขที่ 39

วันที่ 7 /พ.ค. / 2569

เรื่อง ขอเพิ่มโคมไฟฟ้าสาธารณะที่

เรียน นายกองค์การบริหารส่วนตำบลนิคมห้วยผึ้ง
 เนื่องด้วยข้าพเจ้า (นาย/นาง/นางสาว) อรุณศิริ พงษ์พานิช มีความประสงค์ขอเพิ่ม
 โคมไฟฟ้าสาธารณะในเขตองค์การบริหารส่วนตำบลนิคมห้วยผึ้ง ซึ่งมีสายพาดดับผ่านหน้าบ้านแต่ไม่มี
 โคมไฟฟ้าสาธารณะ.....จึงขอเพิ่มโคมไฟฟ้าสาธารณะ 3.....จำนวน 3.....จุด ตามรายการดังนี้

ลำดับ ที่	บริเวณ	หมู่บ้าน	หมายเหตุ
1	บ้านดอน อ่าง อ.ร. น้อย	ถ. 13	
2	บ้านหัววัด ใต้		ขอเพิ่มโคมไฟฟ้าสาธารณะ
3	บ้านท่าเรือ กิ่งโพธิ์ อ.ร. น้อย		ใหม่ จำนวน 3 จุด

จึงเรียนมาเพื่อโปรดพิจารณาอนุมัติดำเนินการต่อไป

(ลงชื่อ)..... อรุณศิริ พงษ์พานิช
 (.....) อรุณศิริ พงษ์พานิช ผู้แจ้ง/ส.อบต.

เรียน นายก อบต. นิคมห้วยผึ้ง
 เพื่อโปรดทราบ

เรื่อง ไฟฟ้าสาธารณะชำรุด

ชมพู่
 (นางสาวชมพู่ บาลเพชร)
 ผู้ช่วยเจ้าพนักงานธุรการ

(.....) กิตตินันท์
 (นายกิตตินันท์ ชาทาส)
 ผู้ช่วยนายช่างไฟฟ้า

(.....)
 (นายชนวัฒน์ อ้วนละม้าย)
 เจ้าพนักงานประปา

ความคิดเห็น
 (นายสุรกิจ วิทาโน)
 นายช่างโยธาชำนาญงาน/รักษาราชการแทน
 ผู้อำนวยการกองช่าง

ความคิดเห็น
 (นางสาวสลิลทิพย์ โพธิ์มูล)
 ปลัดองค์การบริหารส่วนตำบลนิคมห้วยผึ้ง

คำสั่ง.....
 (นายปาฎิหารีย์ ระฟ้า)
 นายกองค์การบริหารส่วนตำบลนิคมห้วยผึ้ง



นายฉวีรัตน์ อ้วนละมัย
เจ้าพนักงานประปา

แบบคำร้องซ่อมแซมไฟฟ้าสาธารณะในเขตองค์การบริหารส่วนตำบลนิคมห้วยผึ้ง

อบต. นิคมห้วยผึ้ง

วันที่ 12 เดือน พฤษภาคม พ.ศ. 2569 เลขที่ 40

วันที่ 12 / 5 / 69

เรื่อง ไฟฟ้าสาธารณะชำรุดที่..... 014 ม. 0. 2

เรียน นายองค์การบริหารส่วนตำบลนิคมห้วยผึ้ง
ด้วยได้รับแจ้งจาก (นาย/นาง/นางสาว)..... ธรรม ธรรม..... ว่ามีไฟฟ้าสาธารณะ
ในเขตองค์การบริหารส่วนตำบลนิคมห้วยผึ้งใช้การไม่ได้..... 1..... จำนวน..... 1..... จุด ตามรายการดังนี้

ลำดับ ที่	บริเวณ	หมู่บ้าน	หมายเหตุ
1	ใต้เสา 900 ก. ไป ทุ่งแก้ว 4	2-2	ขาด ไม่ใช้งาน

จึงเรียนมาเพื่อโปรดพิจารณาอนุมัติดำเนินการต่อไป

(ลงชื่อ).....
(นาย ธรรม ธรรม.....) ผู้แจ้ง/ส.อบต.

(.....) ชุมพู่
(นางสาวชุมพู่ บาลเพชร)
ผู้ช่วยเจ้าพนักงานธุรการ

(.....) กิตติพงษ์
(นายกิตตินันท์ ชาทาสู)
ผู้ช่วยนายช่างไฟฟ้า

ความคิดเห็น.....
(นายสุรกิจ วิทาโน)
นายช่างโยธาชำนาญงาน/รักษาราชการแทน
ผู้อำนวยการกองช่าง

คำสั่ง.....
(.....)
(นายปาฏิหาริย์ ระฟ้า)
นายกองค์การบริหารส่วนตำบลนิคมห้วยผึ้ง

เรียน นายก อบต. นิคมห้วยผึ้ง
เพื่อโปรดทราบ
เรื่อง ไฟฟ้าสาธารณะชำรุด

(.....)
(นายธนวัฒน์ อ้วนละมัย)
เจ้าพนักงานประปา

ความคิดเห็น.....
(.....)
(นางสาวสลิลทิพย์ โพธิ์มูล)
ปลัดองค์การบริหารส่วนตำบลนิคมห้วยผึ้ง



12 พ.ค. 2026 11:22:00
130° SE
Index number: 640



12 พ.ค. 2026 11:18:39
128° SE
Index number: 639



11 พ.ค. 2026 14:51:01
341° N
อำเภอ ห้วยผึ้ง
Index number: 631



11 พ.ค. 2026 14:54:48
348° N
อำเภอ ห้วยผึ้ง
Index number: 633



11 พ.ค. 2026 14:07:27
228° SW
อำเภอ ห้วยผึ้ง
Index number: 628




12 พ.ค. 2026 10:20:15
115° SE
Index number: 634



12 พ.ค. 2026 10:38:44
155° SE
Index number: 635



12 พ.ค. 2026 10:48:16
146° SE
Index number: 636

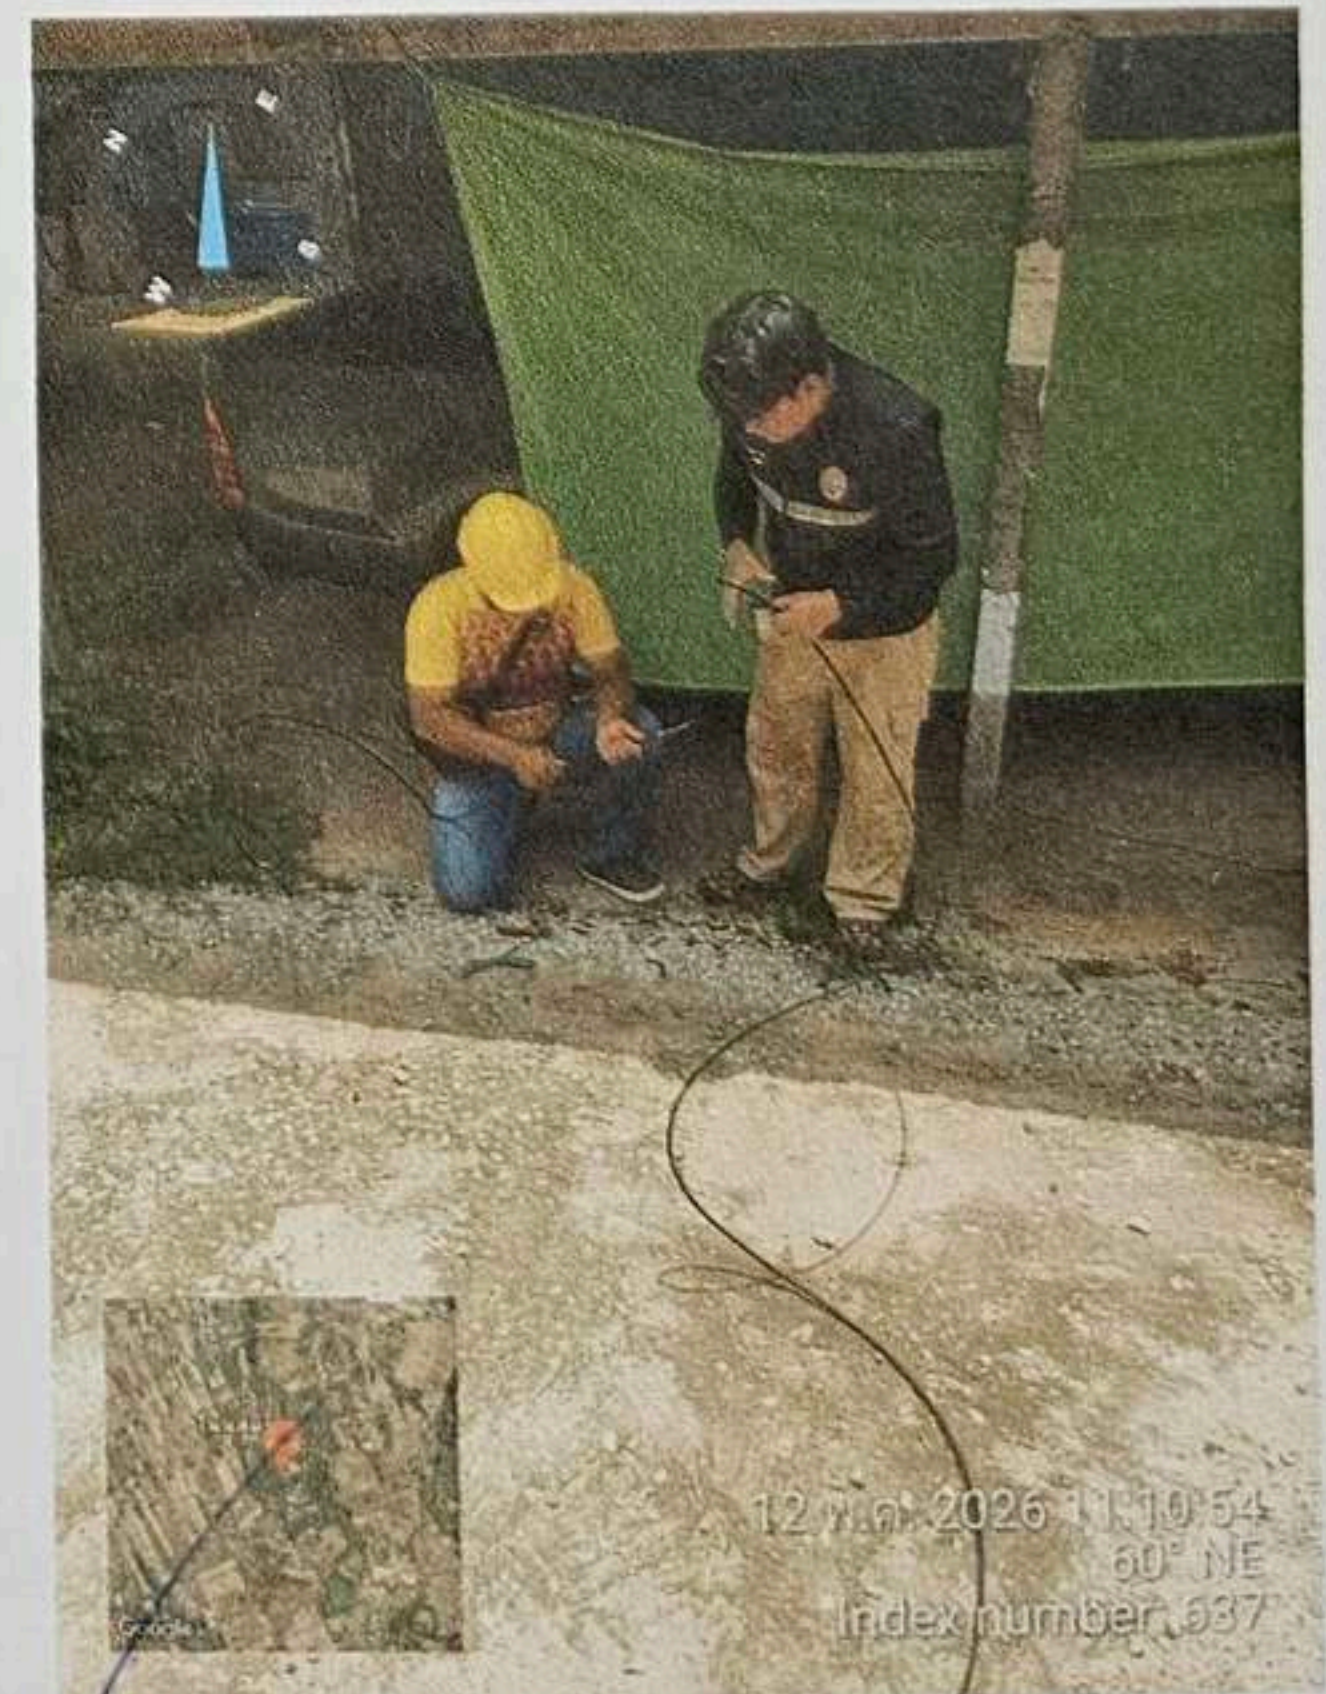

12 พ.ค. 2026 11:10:54
60° NE
Index number: 637

คู่มือ

แบบคำร้องซ่อมแซมไฟฟ้าสาธารณะในเขตองค์การบริหารส่วนตำบลนิคมห้วยผึ้ง

อบต. นิคมห้วยผึ้ง

วันที่ 12 เดือน พฤษภาคม พ.ศ. 2569 เลขที่ 41

วันที่ 12 / 5 / 69

เรื่อง ไฟฟ้าสาธารณะชำรุดที่..... บ้านใหม่ผดุง ๕.12

เรียน นายกองค์การบริหารส่วนตำบลนิคมห้วยผึ้ง

ด้วยได้รับแจ้งจาก (นาย/นาง/นางสาว)..... น.ส. สุกพร ไวกุล..... ว่ามีไฟฟ้าสาธารณะ

ในเขตองค์การบริหารส่วนตำบลนิคมห้วยผึ้งใช้การไม่ได้..... 25 จำนวน..... 25 จุด ตามรายการดังนี้

ลำดับที่	บริเวณ	หมู่บ้าน	หมายเหตุ
1	บ้านใหม่ผดุง ตำบลนิคมฯ	๕.12	ขาด ไฟ ๓๑, ๓๒, ๓๓ จุด ๒ ไฟ ๕, ๑๑

จึงเรียนมาเพื่อโปรดพิจารณาอนุมัติดำเนินการต่อไป

(ลงชื่อ)..... สุกพร ไวกุล.....
(น.ส. สุกพร ไวกุล) ผู้แจ้ง/ส.อบต.

(.....) ชมพู่.....
(นางสาวชมพู่ บาลเพชร)
ผู้ช่วยเจ้าพนักงานธุรการ

(.....) กิตตินันท์.....
(นายกิตตินันท์ ชาดาส)
ผู้ช่วยนายช่างไฟฟ้า

ความคิดเห็น.....
(นายสุรกิจ วิทาโน)
นายช่างโยธาชำนาญงาน/รักษาราชการแทน
ผู้อำนวยการกองช่าง

เรียน นายก อบต. นิคมห้วยผึ้ง
เพื่อโปรดทราบ

เรื่อง ไฟฟ้าสาธารณะชำรุด

(.....)
(นายธนวัฒน์ อ้วนละมัย)
เจ้าพนักงานประปา

ความคิดเห็น.....
(.....)
(นางสาวสลิตทิพย์ โพธิ์มูล)
ปลัดองค์การบริหารส่วนตำบลนิคมห้วยผึ้ง

คำสั่ง.....
(.....)
(นายปาฎิหารีย์ ระฟ้า)
นายกองค์การบริหารส่วนตำบลนิคมห้วยผึ้ง



นายธวัฒน์ อ้วนละม้าย
เจ้าพนักงานประปา

แบบคำร้องซ่อมแซมไฟฟ้าสาธารณะในเขตองค์การบริหารส่วนตำบลนิคมห้วยผึ้ง

อบต. นิคมห้วยผึ้ง

วันที่ 15 เดือน พฤษภาคม พ.ศ. 2569 เลขที่ 42

วันที่ 15 /พ.ค. / 2569

เรื่อง ไฟฟ้าสาธารณะชำรุดที่.....บ้านโนนห้วยผึ้ง.....

เรียน นายองค์การบริหารส่วนตำบลนิคมห้วยผึ้ง

ด้วยได้รับแจ้งจาก (นาย/นาง/นางสาว).....สมชาย โสภโชนิก.....ว่ามีไฟฟ้าสาธารณะ

ในเขตองค์การบริหารส่วนตำบลนิคมห้วยผึ้งใช้การไม่ได้.....2.....จำนวน.....2.....จุด ตามรายการดังนี้


ลำดับที่	บริเวณ	หมู่บ้าน	หมายเหตุ
1	ถนน โสภโชนิก บ้านโนนห้วยผึ้ง	๕-5	เสาไฟฟ้าหัก

จึงเรียนมาเพื่อโปรดพิจารณาอนุมัติดำเนินการต่อไป

เรียน นายก อบต. นิคมห้วยผึ้ง

เพื่อโปรดทราบ

เรื่อง ไฟฟ้าสาธารณะชำรุด

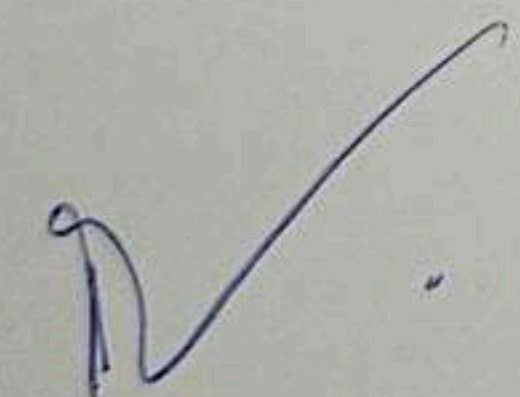
.....
(นายธนวัฒน์ อ้วนละมัย)

เจ้าพนักงานประปา

ความคิดเห็น

.....
(นางสาวสลิลทิพย์ โพธิ์มูล)

ปลัดองค์การบริหารส่วนตำบลนิคมห้วยผึ้ง

(ลงชื่อ).....สมชาย โสภโชนิก.....

(สมชาย โสภโชนิก) ผู้แจ้ง/ส.อบต.

(ชมพู่).....

(นางสาวชมพู่ บาลเพชร)

ผู้ช่วยเจ้าพนักงานธุรการ

(กิตติพันธ์).....

(นายกิตตินันท์ ชาทาสู)

ผู้ช่วยนายช่างไฟฟ้า

ความคิดเห็น

(นายสุรกิจ วิทาโน)


นายช่างโยธาชำนาญงาน/รักษาราชการแทน


ผู้อำนวยการกองช่าง

คำสั่ง..........

.....
(นายปาฎิหารีย์ ระฟ้า)

นายกองค์การบริหารส่วนตำบลนิคมห้วยผึ้ง

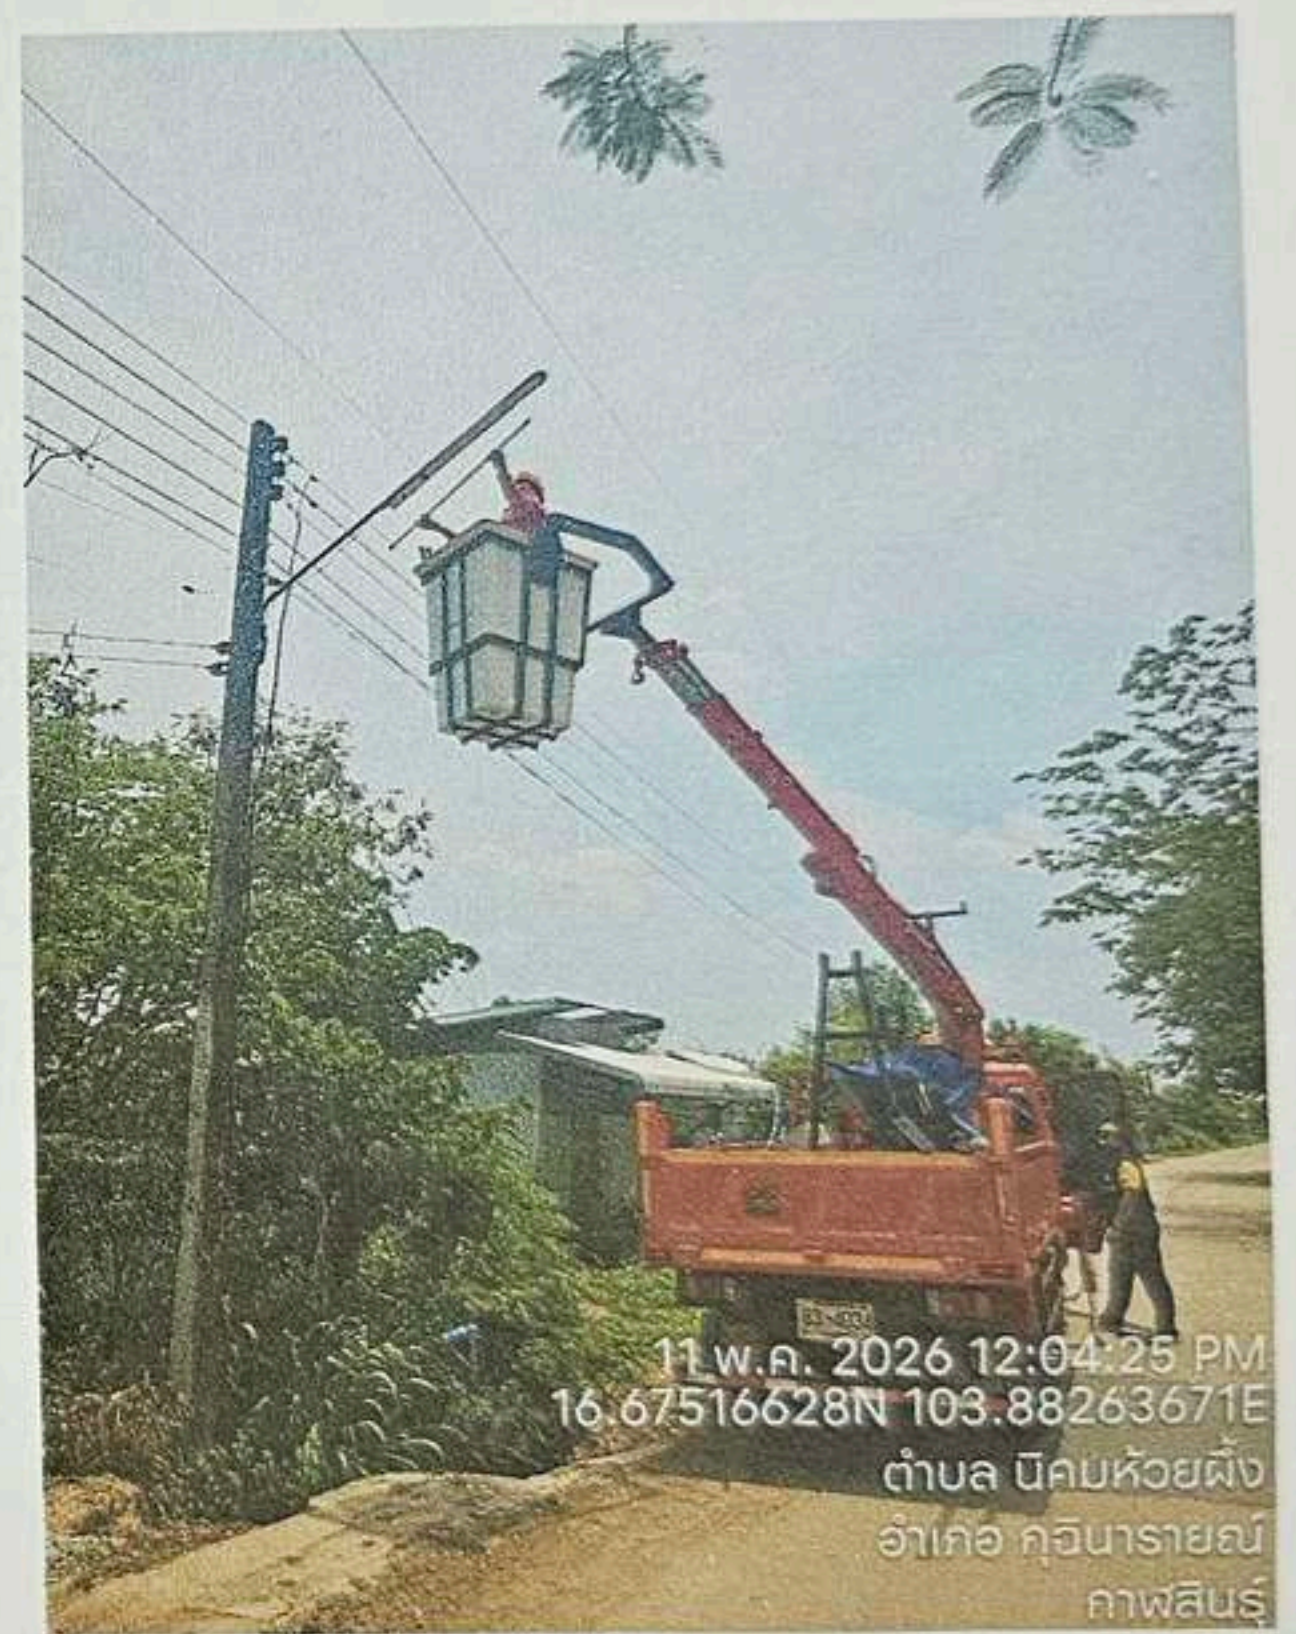

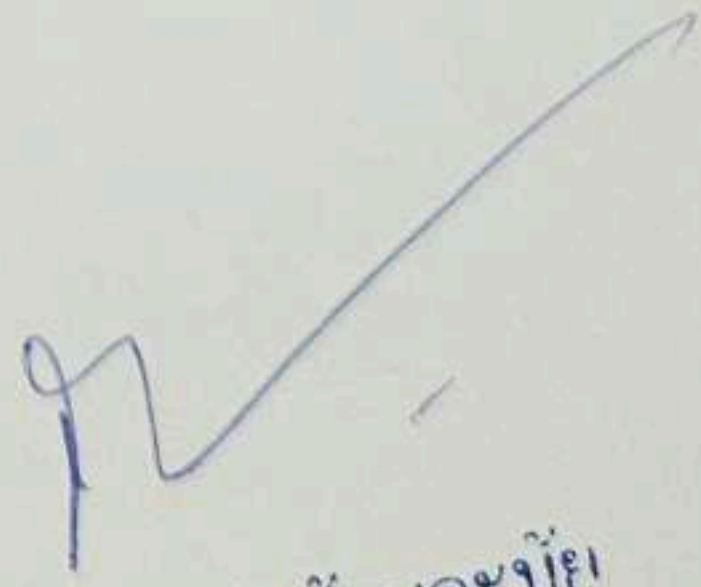
นายธวัฒน์ อ้วนละม้าย
เจ้าพนักงานประ...

ช่าง
0๑๓๗๕๖๗

แบบคำร้องซ่อมแซมไฟฟ้าสาธารณะในเขตองค์การบริหารส่วนตำบลนิคมห้วยผึ้ง

อบต. นิคมห้วยผึ้ง

วันที่ 14 เดือน ๓ พ.ศ. 2569 เลขที่ 43

วันที่ 18 / ๓.๑ / ๒๕๖๙

เรื่อง ไฟฟ้าสาธารณะชำรุดที่..... บ้าน ห้วยปลา ๓.13

เรียน นายองค์การบริหารส่วนตำบลนิคมห้วยผึ้ง
ด้วยได้รับแจ้งจาก (นาย/นาง/นางสาว)..... สมศักดิ์ ธาระงาม..... ว่ามีไฟฟ้าสาธารณะ
ในเขตองค์การบริหารส่วนตำบลนิคมห้วยผึ้งใช้การไม่ได้..... 13..... จำนวน 13..... จุด ตามรายการดังนี้

ลำดับ ที่	บริเวณ	หมู่บ้าน	หมายเหตุ
1	เส้นแรง ๒๒ บ้าน ห้วยปลา	๓.13	ขาดไฟ ๒๒

จึงเรียนมาเพื่อโปรดพิจารณาอนุมัติดำเนินการต่อไป

(ลงชื่อ)..... สมศักดิ์.....
(สมศักดิ์ ธาระงาม) ผู้แจ้ง/ส.อบต.

(..... ชมพู่.....)
(นางสาวชมพู่ บาลเพชร)
ผู้ช่วยเจ้าพนักงานธุรการ

(..... กิตินันท์.....)
(นายกิตินันท์ ชาทาสู)
ผู้ช่วยนายช่างไฟฟ้า

ความคิดเห็น.....
(นายสุรกิจ วิทาโน)
นายช่างโยธาชำนาญงาน/รักษาราชการแทน
ผู้อำนวยการกองช่าง

คำสั่ง.....
(..... ปาฏิหาริย์.....)
(นายปาฏิหาริย์ ระฟ้า)
นายกองค์การบริหารส่วนตำบลนิคมห้วยผึ้ง

เรียน นายก อบต. นิคมห้วยผึ้ง
เพื่อโปรดทราบ
เรื่อง ไฟฟ้าสาธารณะชำรุด

(.....)
(นายธนวัฒน์ อ้วนละมัย)
เจ้าพนักงานประปา

ความคิดเห็น.....
(..... สลิลทิพย์.....)
(นางสาวสลิลทิพย์ โพธิ์มูล)
ปลัดองค์การบริหารส่วนตำบลนิคมห้วยผึ้ง




20 พ.ค. 2026 2:04:02 PM
16.65869286N 103.89673679E
Unnamed Road
ตำบล บึงคอกห้วยผึ้ง
อำเภอ ห้วยผึ้ง
ภาพสิบล้อม



20 พ.ค. 2026 1:52:27 PM
16.65942158N 103.89702612E
Unnamed Road
ตำบล บึงคอกห้วยผึ้ง
อำเภอ ห้วยผึ้ง
ภาพสิบล้อม




20 พ.ค. 2026 1:49:22 PM
16.66125836N 103.89804563E
Unnamed Road
ตำบล บึงคอกห้วยผึ้ง
อำเภอ ห้วยผึ้ง
ภาพสิบล้อม

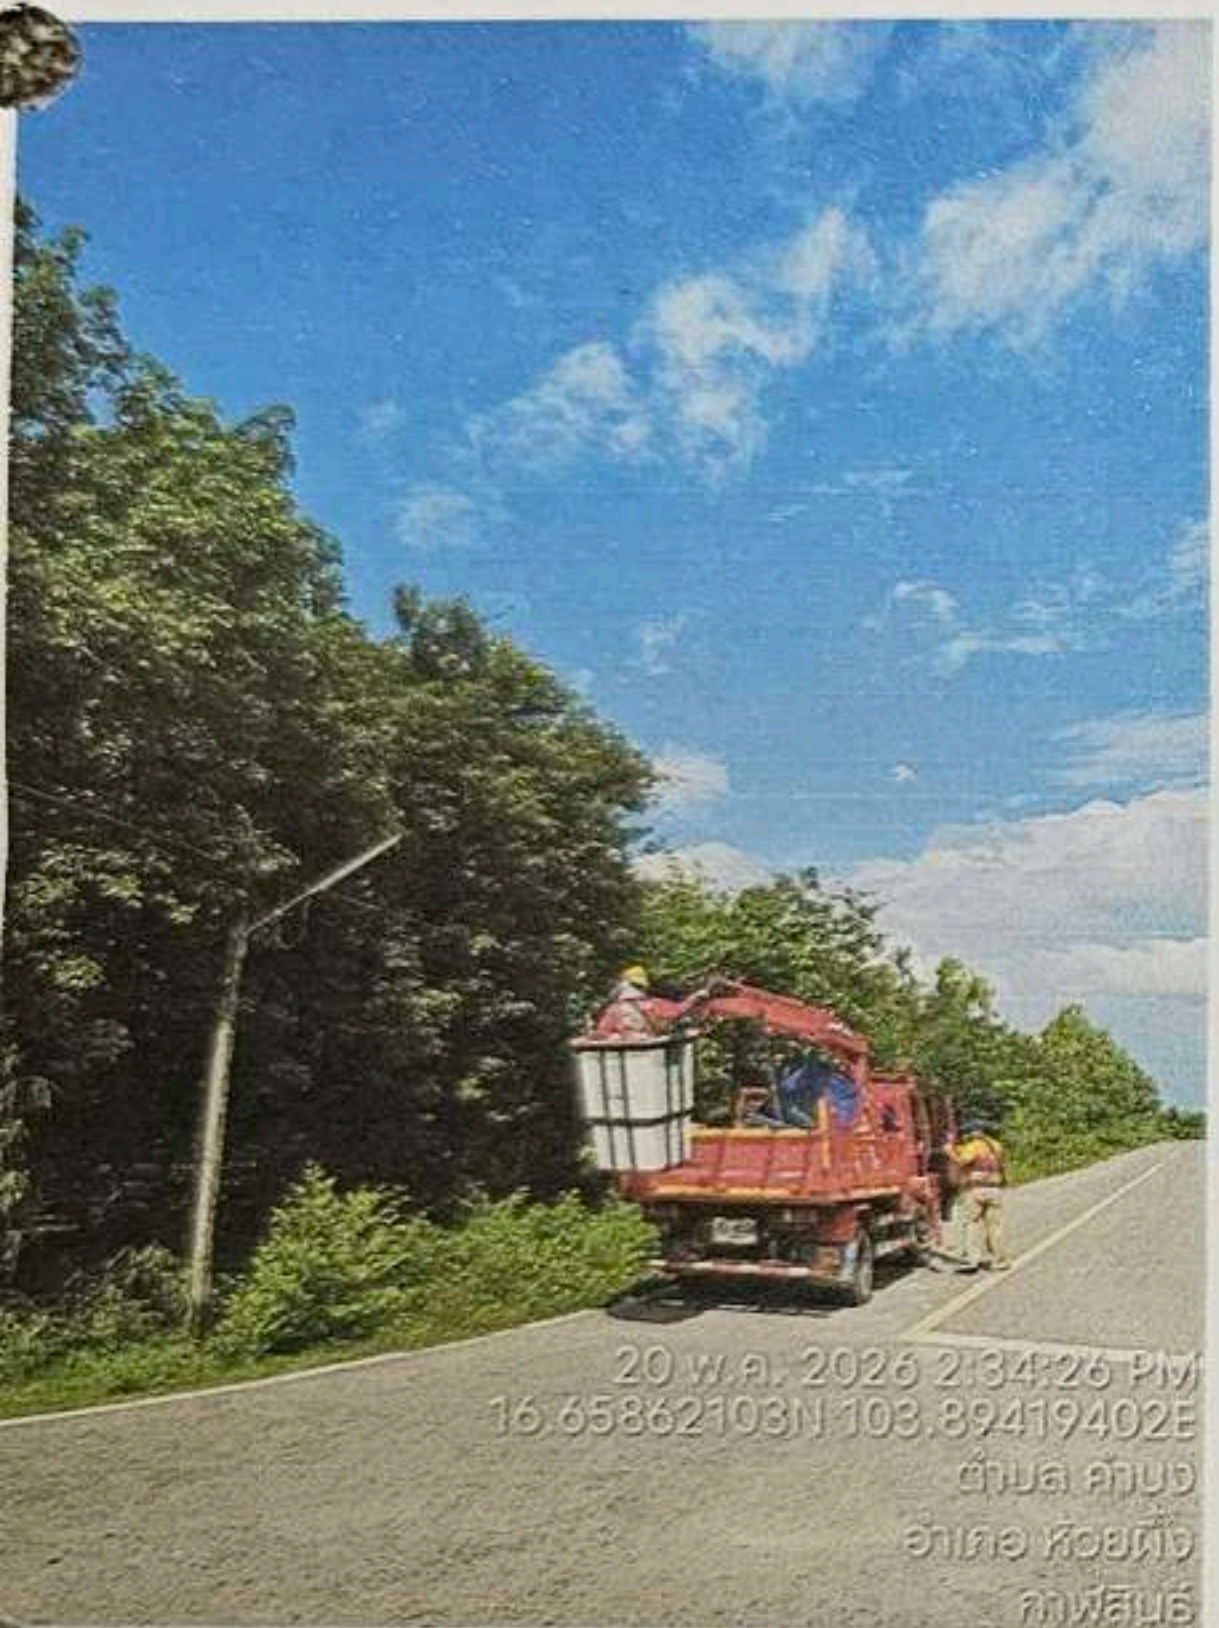

20 พ.ค. 2026 2:34:26 PM
16.65862103N 103.89419402E
ตำบล คางงู
อำเภอ ห้วยผึ้ง
ภาพสิบล้อม



20 พ.ค. 2026 2:27:48 PM
16.65722397N 103.89641089E
ตำบล บึงคอกห้วยผึ้ง
อำเภอ ห้วยผึ้ง
ภาพสิบล้อม

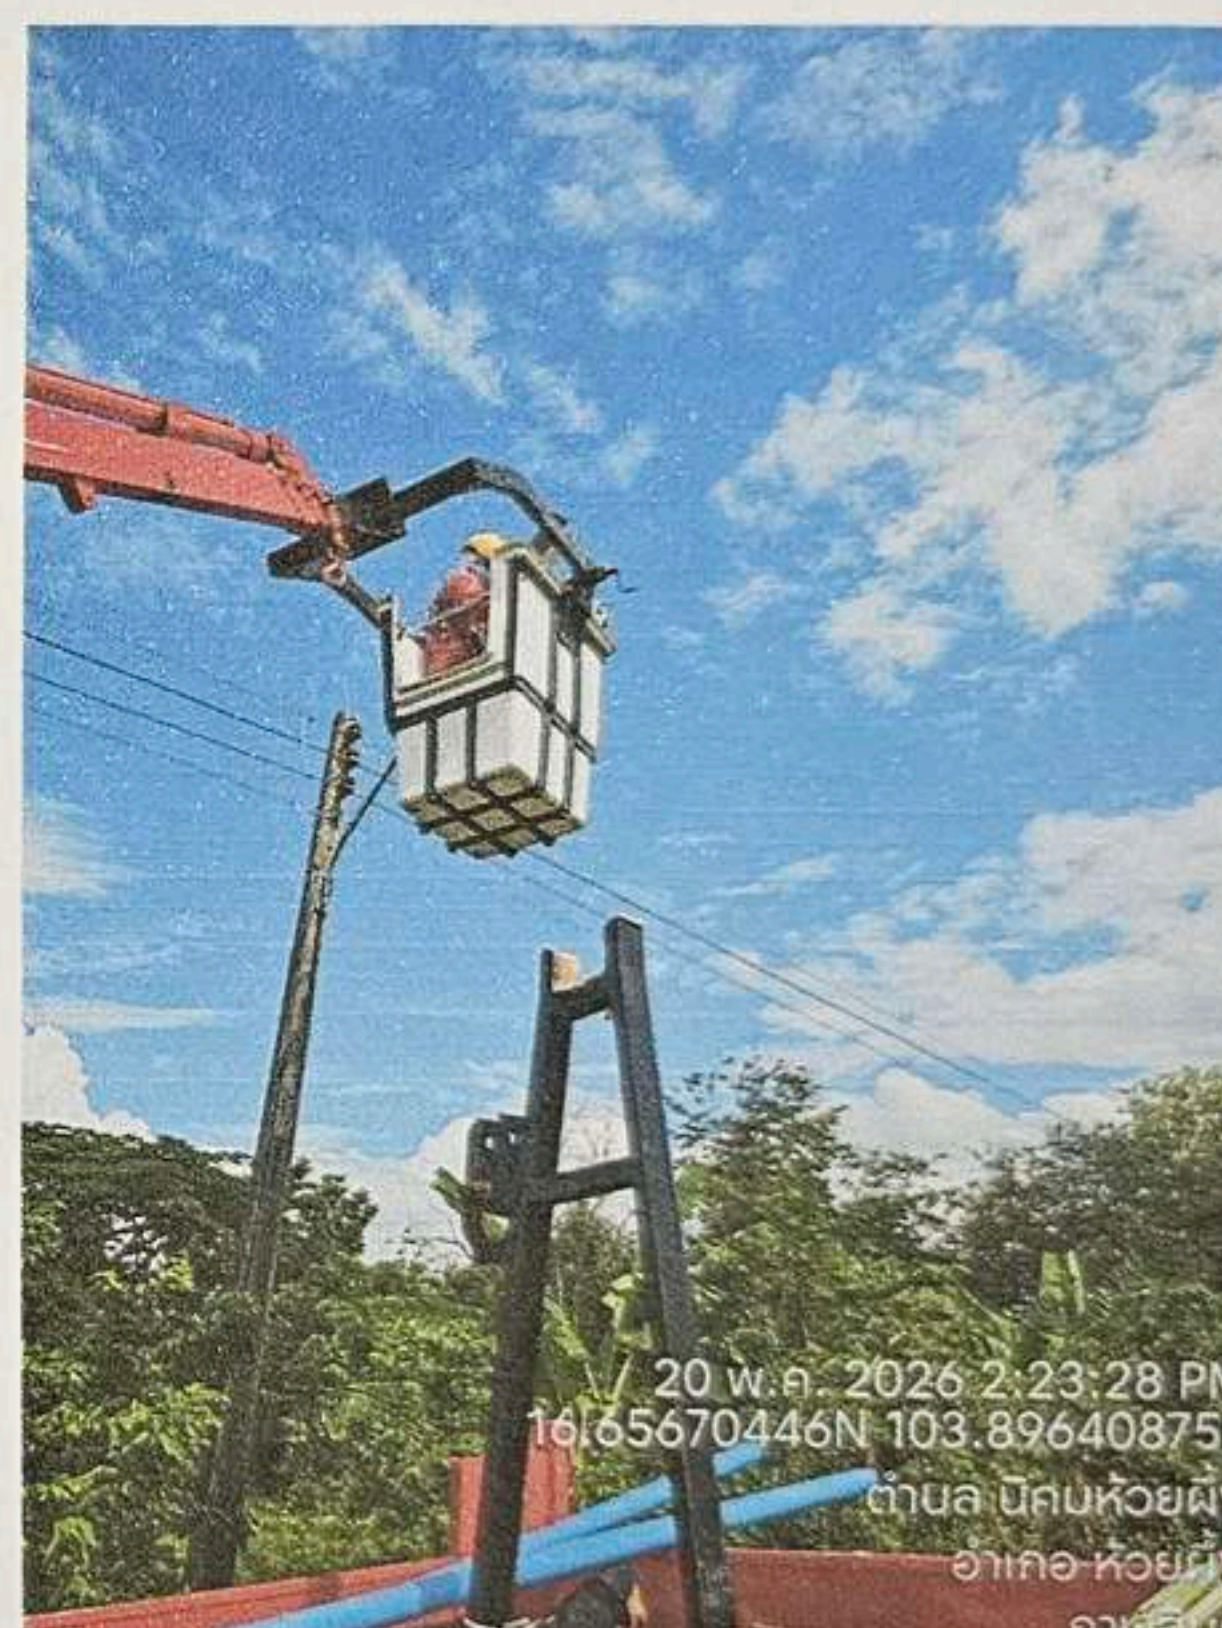


20 พ.ค. 2026 2:23:28 PM
16.65670446N 103.89640875E
ตำบล บึงคอกห้วยผึ้ง
อำเภอ ห้วยผึ้ง
ภาพสิบล้อม



20 พ.ค. 2026 2:11:23 PM
16.65807364N 103.89645236E
Unnamed Road
ตำบล บึงคอกห้วยผึ้ง
อำเภอ ห้วยผึ้ง
ภาพสิบล้อม



20 พ.ค. 2026 2:11:10 PM
16.65799909N 103.89645014E
Unnamed Road
ตำบล บึงคอกห้วยผึ้ง
อำเภอ ห้วยผึ้ง
ภาพสิบล้อม

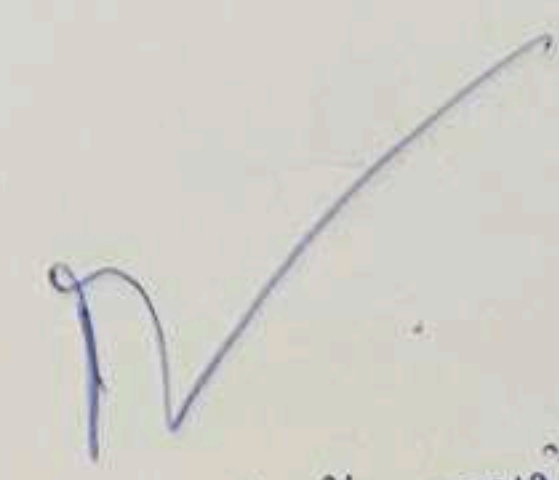
นายธวัฒน์ อ้วนละมัย
เจ้าพนักงานประปา

แบบคำร้องซ่อมแซมไฟฟ้าสาธารณะในเขตองค์การบริหารส่วนตำบลนิคมห้วยผึ้ง

อบต. นิคมห้วยผึ้ง

วันที่ 20 เดือน กรกฎาคม พ.ศ. 2569

เลขที่ 44 / 2569

วันที่ 20 / ๗.๗. / 2569

เรื่อง ไฟฟ้าสาธารณะชำรุดที่..... บ้าน โทกขาว ๕-10

เรียน นายกองค์การบริหารส่วนตำบลนิคมห้วยผึ้ง

ด้วยได้รับแจ้งจาก (นาย/นาง/นางสาว)..... ว่ามีไฟฟ้าสาธารณะ

ในเขตองค์การบริหารส่วนตำบลนิคมห้วยผึ้งใช้การไม่ได้..... 16 จำนวน..... 16 จุด ตามรายการดังนี้

ลำดับที่	บริเวณ	หมู่บ้าน	หมายเหตุ
1	เส้นทางผ่าน โทกขาว ๕-10	๕-10	ไฟรั่วติด ต.๖๐๑ ม.๖ หลอดไฟขาด โคมไฟเมทัลไฮเดรต ตัวหลอดรั่ว

จึงเรียนมาเพื่อโปรดพิจารณาอนุมัติดำเนินการต่อไป

(ลงชื่อ).....
(นาย.....) ผู้แจ้ง/ส.อบต.

(.....)
(นางสาวชมพู่ บาลเพชร)
ผู้ช่วยเจ้าพนักงานธุรการ

(.....)
(นายกิตตินันท์ ชาทาส)
ผู้ช่วยนายช่างไฟฟ้า

ความคิดเห็น.....
(นายสุรกิจ วิทาโน)
นายช่างโยธาชำนาญงาน/รักษาราชการแทน
ผู้อำนวยการกองช่าง

คำสั่ง.....
(.....)
(นายปาฎิหารีย์ ระฟ้า)

นายกองค์การบริหารส่วนตำบลนิคมห้วยผึ้ง

เรียน นายก อบต. นิคมห้วยผึ้ง

เพื่อโปรดทราบ

เรื่อง ไฟฟ้าสาธารณะชำรุด

(.....)

(นายธนวัฒน์ อ้วนละมัย)
เจ้าพนักงานประปา


ความคิดเห็น.....

(.....)
(นางสาวสลิตทิพย์ โพธิ์มูล)

ปลัดองค์การบริหารส่วนตำบลนิคมห้วยผึ้ง



29 พ.ค. 2026 10:17:25
86° E
Index number: 680

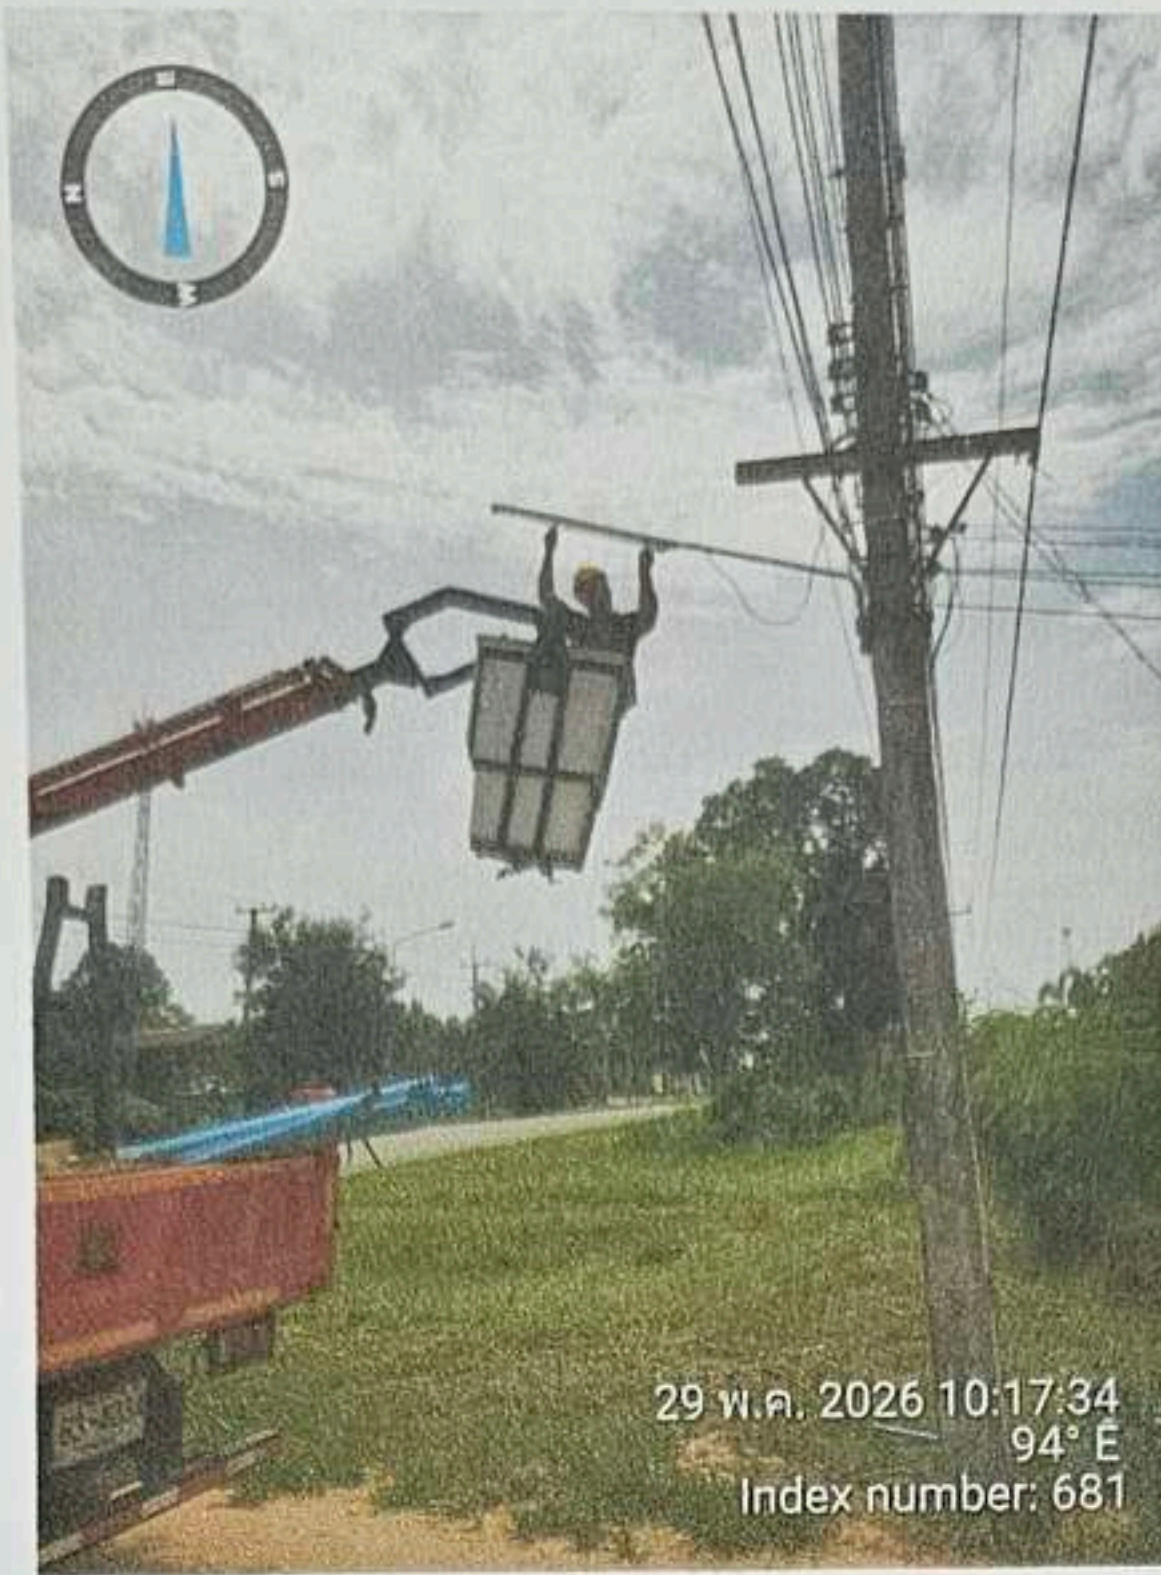

29 พ.ค. 2026 10:17:34
94° E
Index number: 681



29 พ.ค. 2026 10:27:29
96° E
Index number: 682



29 พ.ค. 2026 10:48:30
122° SE
Index number: 683



29 พ.ค. 2026 09:48:47
246° SW
Index number: 676



29 พ.ค. 2026 09:52:30
50° NE
Index number: 677



29 พ.ค. 2026 10:05:52
276° W
Index number: 678

นายชววัฒน์ อ้วนละม้าย
เจ้าพนักงานประปา

แบบคำร้องซ่อมแซมไฟฟ้าสาธารณะในเขตองค์การบริหารส่วนตำบลนิคมห้วยผึ้ง

อบต. นิคมห้วยผึ้ง

วันที่ 2๑ เดือน พฤษภาคม พ.ศ. 25๕๙ เลขที่ 4๗

วันที่ 2๑ พ.ค. 16๑

เรื่อง ไฟฟ้าสาธารณะชำรุดที่.....บ้านโนนทราย ๕. ๑.....

เรียน นายกองการบริหารส่วนตำบลนิคมห้วยผึ้ง
ด้วยได้รับแจ้งจาก (นาย/นาง/นางสาว).....วิกรม.....โดย.....ว่ามีไฟฟ้าสาธารณะ
ในเขตองค์การบริหารส่วนตำบลนิคมห้วยผึ้งใช้การไม่ได้.....25.....จำนวน.....25.....จุด ตามรายการดังนี้

ลำดับ ที่	บริเวณ	หมู่บ้าน	หมายเหตุ
1	ถนนเส้น ๕๐๐ ม. บ้านโนนทราย ๕	๕. ๑	ไฟไม่ติด ๓๓๑๑ สาย ๕๐๐๑ ไฟ ๒๑๑ โคม ไฟ ๕๑๑ ขั้ว ๕๐๑ ๕๑๑

จึงเรียนมาเพื่อโปรดพิจารณาอนุมัติดำเนินการต่อไป

(ลงชื่อ).....วิกรม.....
(.....) ผู้แจ้ง/ส.อบต.

(.....).....
(นางสาวชมพู่ บาลเพชร)
ผู้ช่วยเจ้าพนักงานธุรการ

(.....).....
(นายกิตตินันท์ ชาทาส)
ผู้ช่วยนายช่างไฟฟ้า

ความคิดเห็น.....
(นายสุรกิจ วิทาโน)
นายช่างโยธาชำนาญงาน/รักษาราชการแทน
ผู้อำนวยการกองช่าง

คำสั่ง.....
(.....)
(นายปาฎิหารีย์ ระฟ้า)
นายกองค์การบริหารส่วนตำบลนิคมห้วยผึ้ง


เรียน นายก อบต. นิคมห้วยผึ้ง
เพื่อโปรดทราบ
เรื่อง ไฟฟ้าสาธารณะชำรุด

(.....)
(นายธนวัฒน์ อ้วนละมัย)
เจ้าพนักงานประปา

ความคิดเห็น.....
(.....)
(นางสาวสลิตทิพย์ โพธิ์มูล)
ปลัดองค์การบริหารส่วนตำบลนิคมห้วยผึ้ง



28 พ.ค. 2026 13:46:25
234° W
Index number: 674

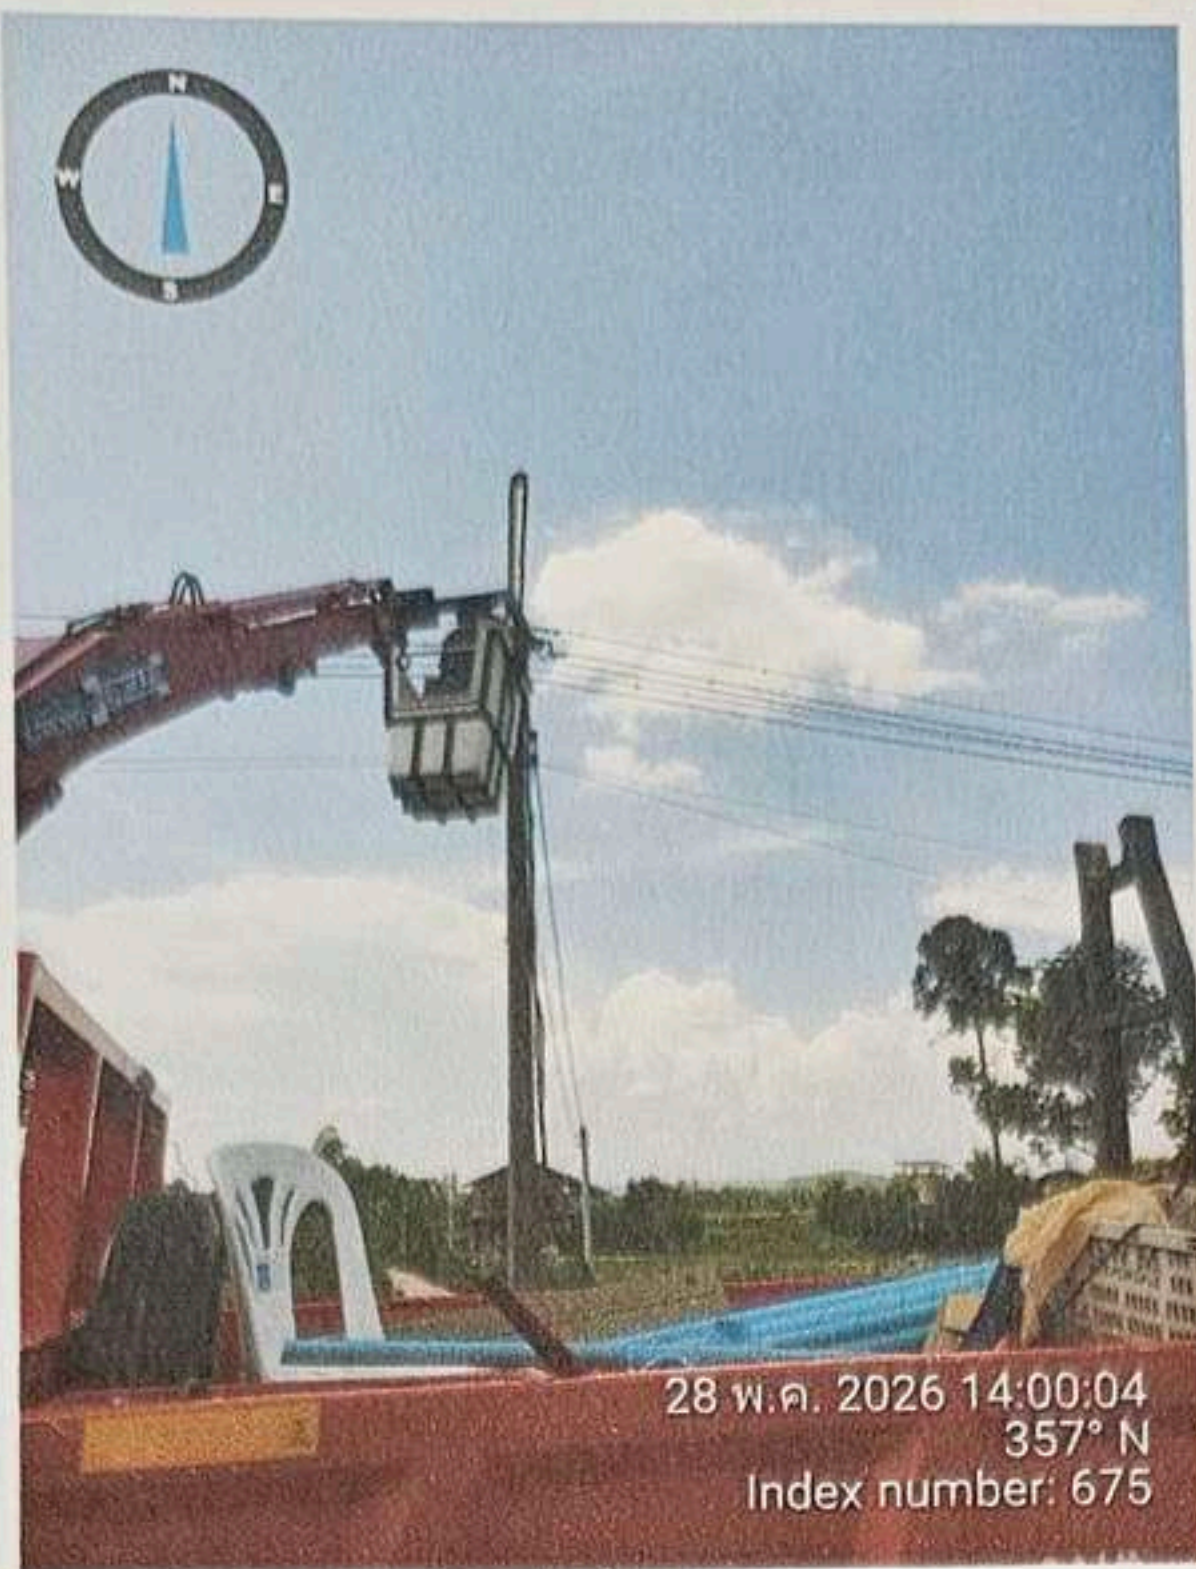

28 พ.ค. 2026 14:00:04
357° N
Index number: 675



28 พ.ค. 2026 2:08:54 PM
16-63129669N 103-89526443E
2042
ตำบล บึงมะนาว
อำเภอ ห้วยผึ้ง
กาฬสินธุ์



28 พ.ค. 2026 2:09:19 PM
16.63130944N 103.89526652E
2042
ตำบล บึงมะนาว
อำเภอ ห้วยผึ้ง
กาฬสินธุ์



28 พ.ค. 2026 13:39:09
350° N
Index number: 669




28 พ.ค. 2026 13:39:34
150° SE
Index number: 670



28 พ.ค. 2026 13:42:12
230° SW
Index number: 672




28 พ.ค. 2026 13:42:55
214° SW
Index number: 673


นายธนวัฒน์ อ้วนละม้าย
เจ้าพนักงานประปา



25 พ.ค. 2026 14:53:23
69° E
Index number: 663

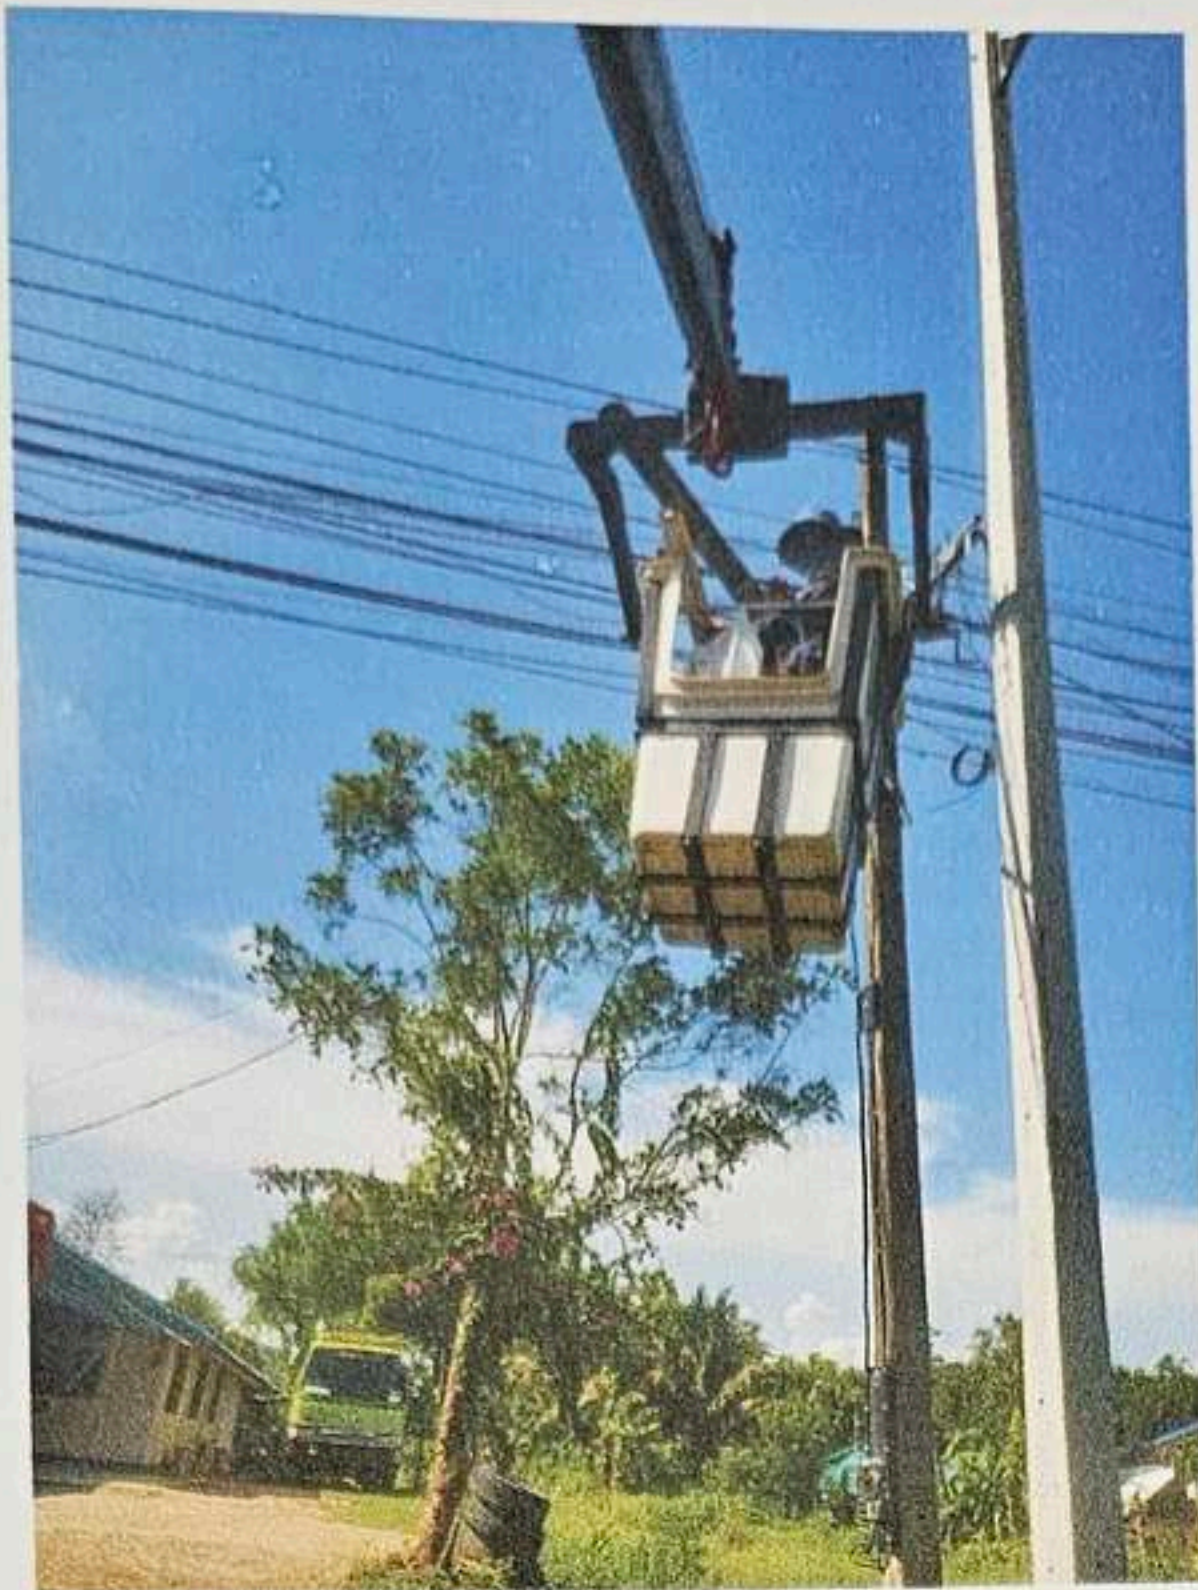


25 พ.ค. 2026 14:52:27
77° E
Index number: 662



25 พ.ค. 2026 14:53:52
348° N
Index number: 664



25 พ.ค. 2026 14:55:43
298° NW
Index number: 665

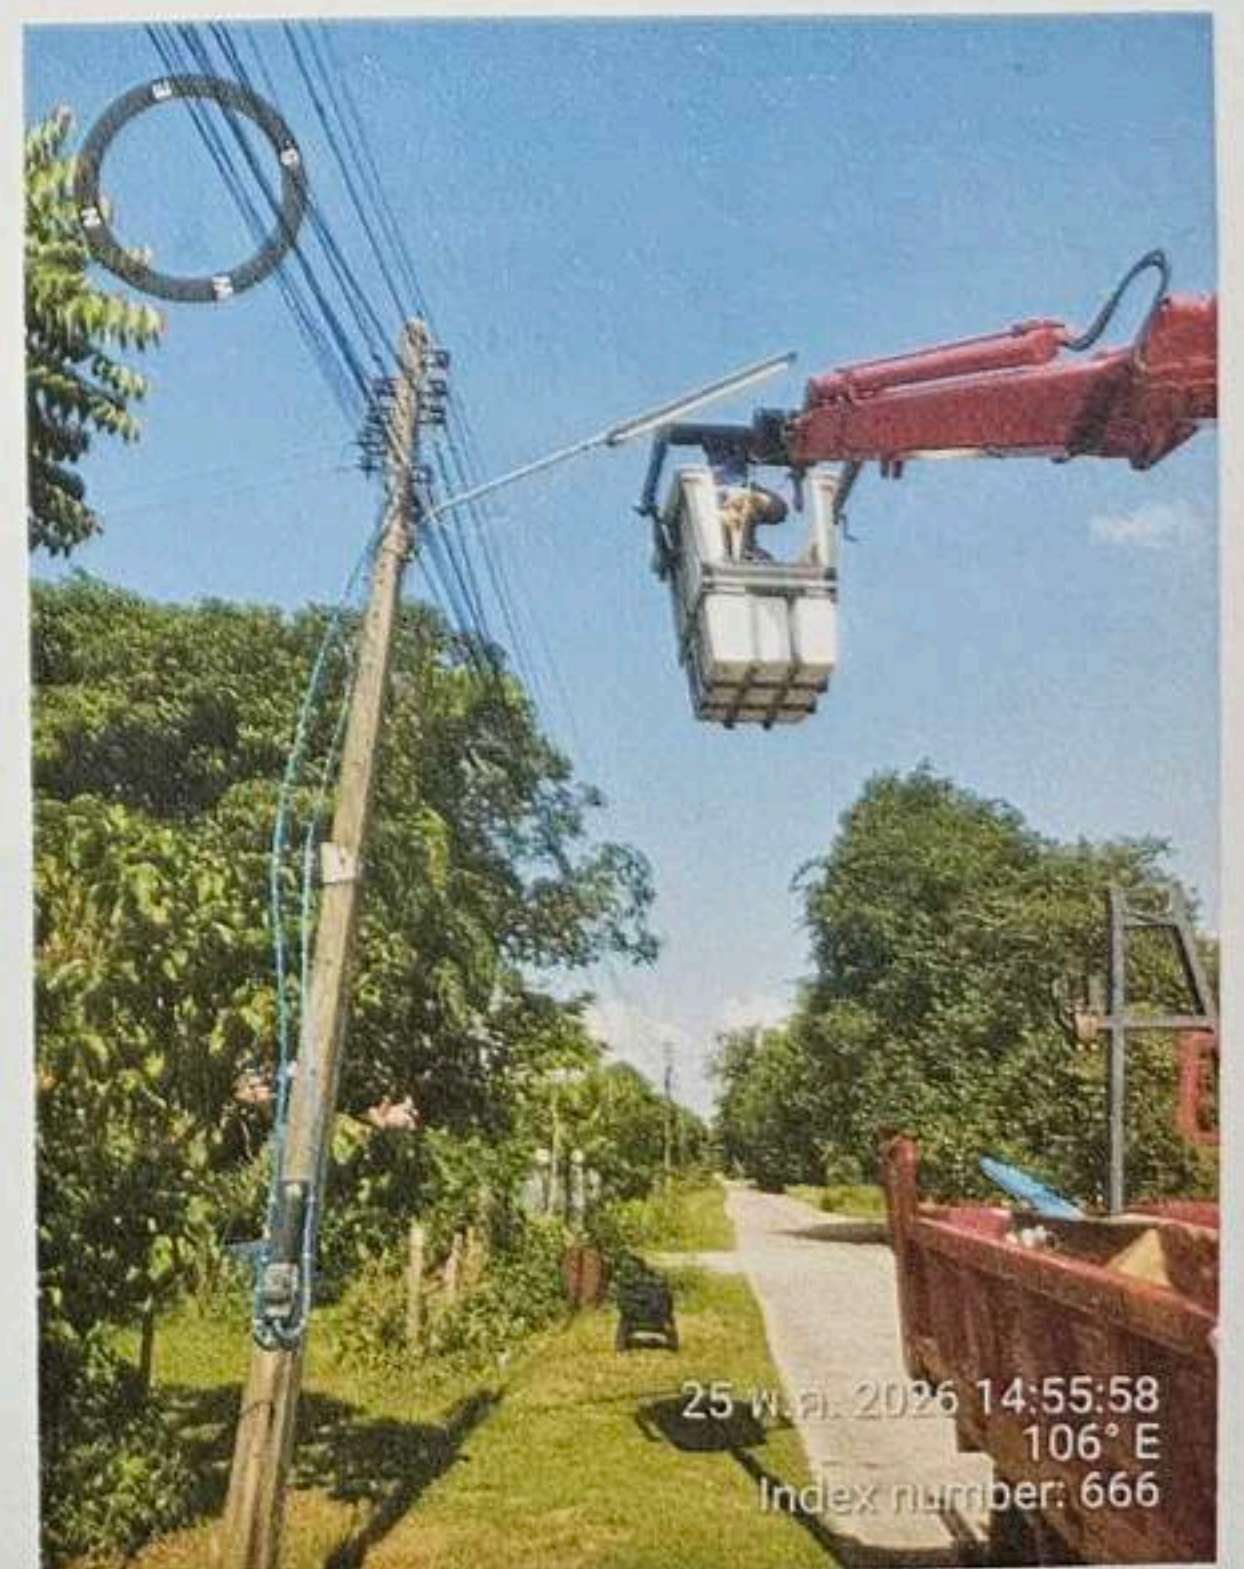

25 พ.ค. 2026 14:55:58
106° E
Index number: 666

จำนวน

แบบคำร้องซ่อมแซมไฟฟ้าสาธารณะในเขตองค์การบริหารส่วนตำบลนิคมห้วยผึ้ง

อบต. นิคมห้วยผึ้ง

วันที่ 25 เดือน กรกฎาคม พ.ศ. 2569 เลขที่ 45

วันที่ ๒๕ / ๗.๖. / ๒๕๖๙

เรื่อง ไฟฟ้าสาธารณะชำรุดที่..... บ้านสุขเงิน ๘.11

เรียน นายกองค์การบริหารส่วนตำบลนิคมห้วยผึ้ง
 ด้วยได้รับแจ้งจาก (นาย/นาง/นางสาว)..... โอราน โปธิ์ธำพรว่ามีไฟฟ้าสาธารณะ
 ในเขตองค์การบริหารส่วนตำบลนิคมห้วยผึ้งใช้การไม่ได้..... 34จำนวน..... 34จุด ตามรายการดังนี้

ลำดับ ที่	บริเวณ	หมู่บ้าน	หมายเหตุ
1	เส้นของไฟ-๘.๑๑ บ้านสุขเงิน ๘.11	๘.11	ไฟชำรุด-๘.๑๑-๑๐๓๖๐๐ มข

จึงเรียนมาเพื่อโปรดพิจารณาอนุมัติดำเนินการต่อไป

เรียน นายก อบต. นิคมห้วยผึ้ง
 เพื่อโปรดทราบ
 เรื่อง ไฟฟ้าสาธารณะชำรุด

(.....)
 (นายธนวัฒน์ อ้วนละมัย)
 เจ้าพนักงานประปา

ความคิดเห็น
 (.....)
 (นางสาวสลิทธิพิศ โพธิ์มูล)
 ปลัดองค์การบริหารส่วนตำบลนิคมห้วยผึ้ง

(ลงชื่อ)..... โอราน โปธิ์ธำพร
 (..... โอราน โปธิ์ธำพร)ผู้แจ้ง/ส.อบต.

(..... ชมพู่)
 (นางสาวชมพู่ บาลเพชร)
 ผู้ช่วยเจ้าพนักงานธุรการ

(..... กิตตินันท์)
 (นายกิตตินันท์ ชาดาส)
 ผู้ช่วยนายช่างไฟฟ้า

ความคิดเห็น สุรกิจ
 (นายสุรกิจ วิทาโน)
 นายช่างโยธาชำนาญงาน/รักษาราชการแทน
 ผู้อำนวยการกองช่าง

คำสั่ง..... ปาฏิหาริย์
 (..... ปาฏิหาริย์)
 (นายปาฏิหาริย์ ระฟ้า)
 นายกองค์การบริหารส่วนตำบลนิคมห้วยผึ้ง